speaker
#101 Jelle S

Klaar!

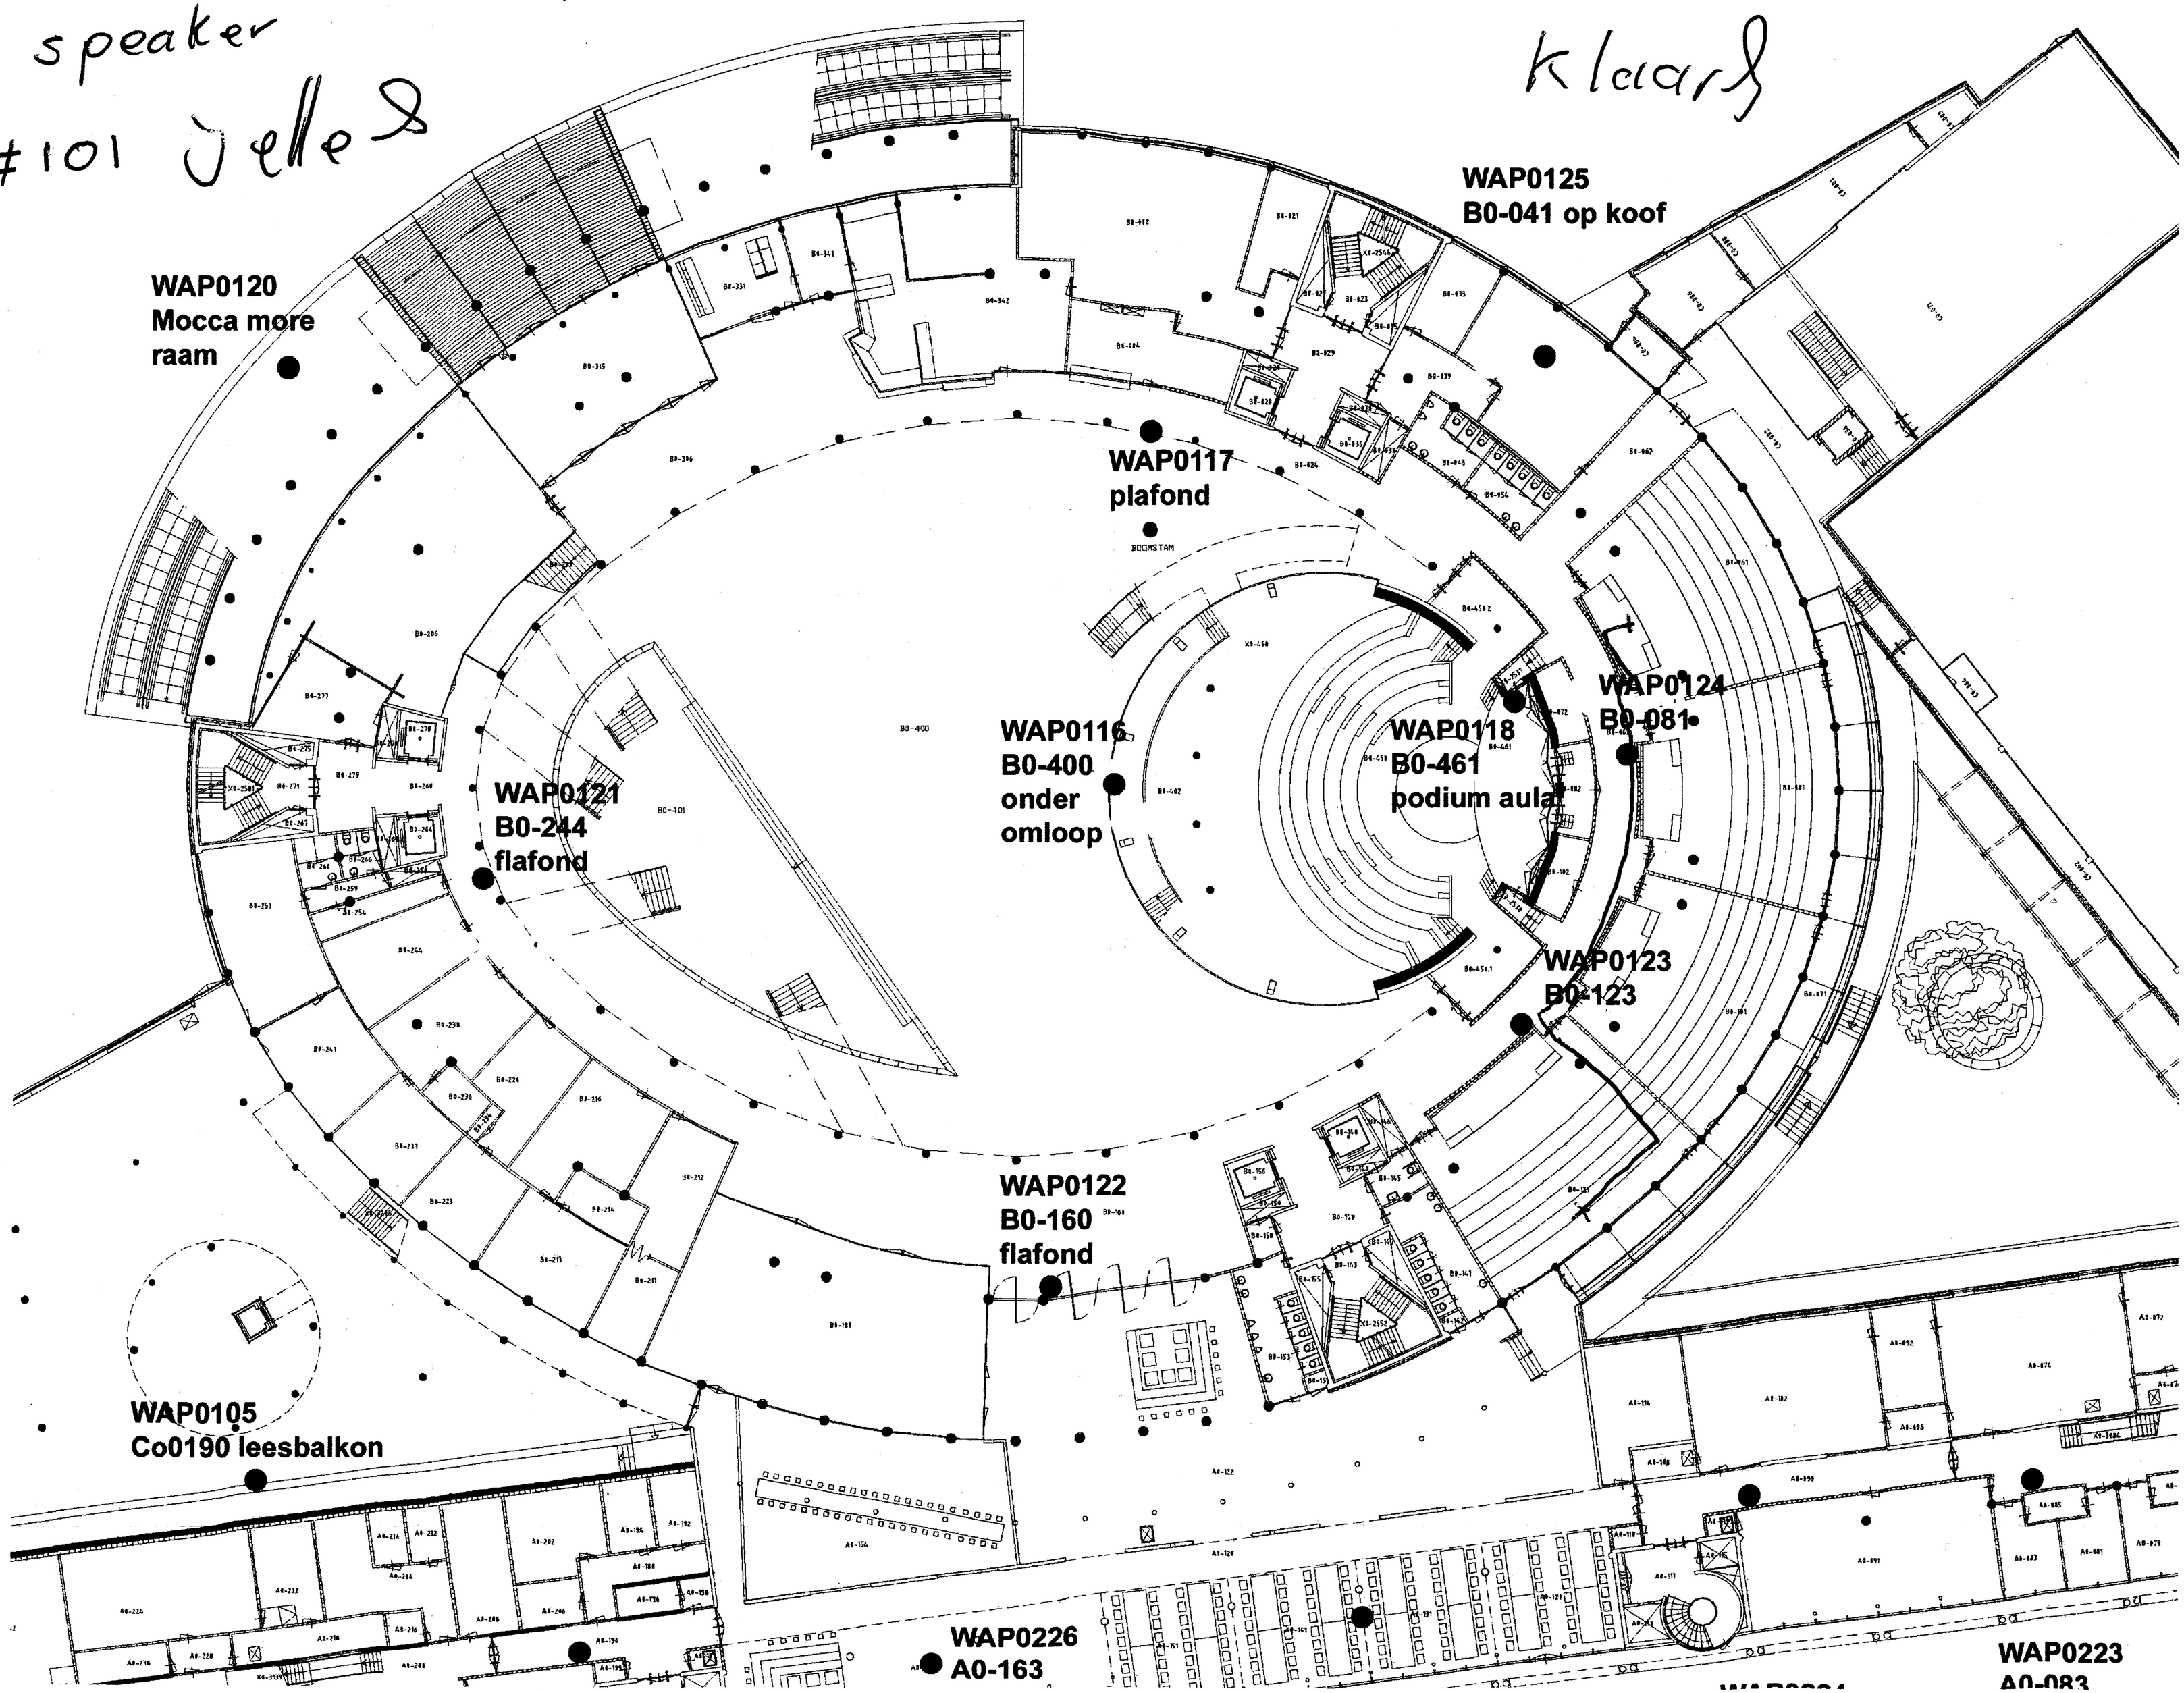

video todo

102 tested

Reinouw

Jelle

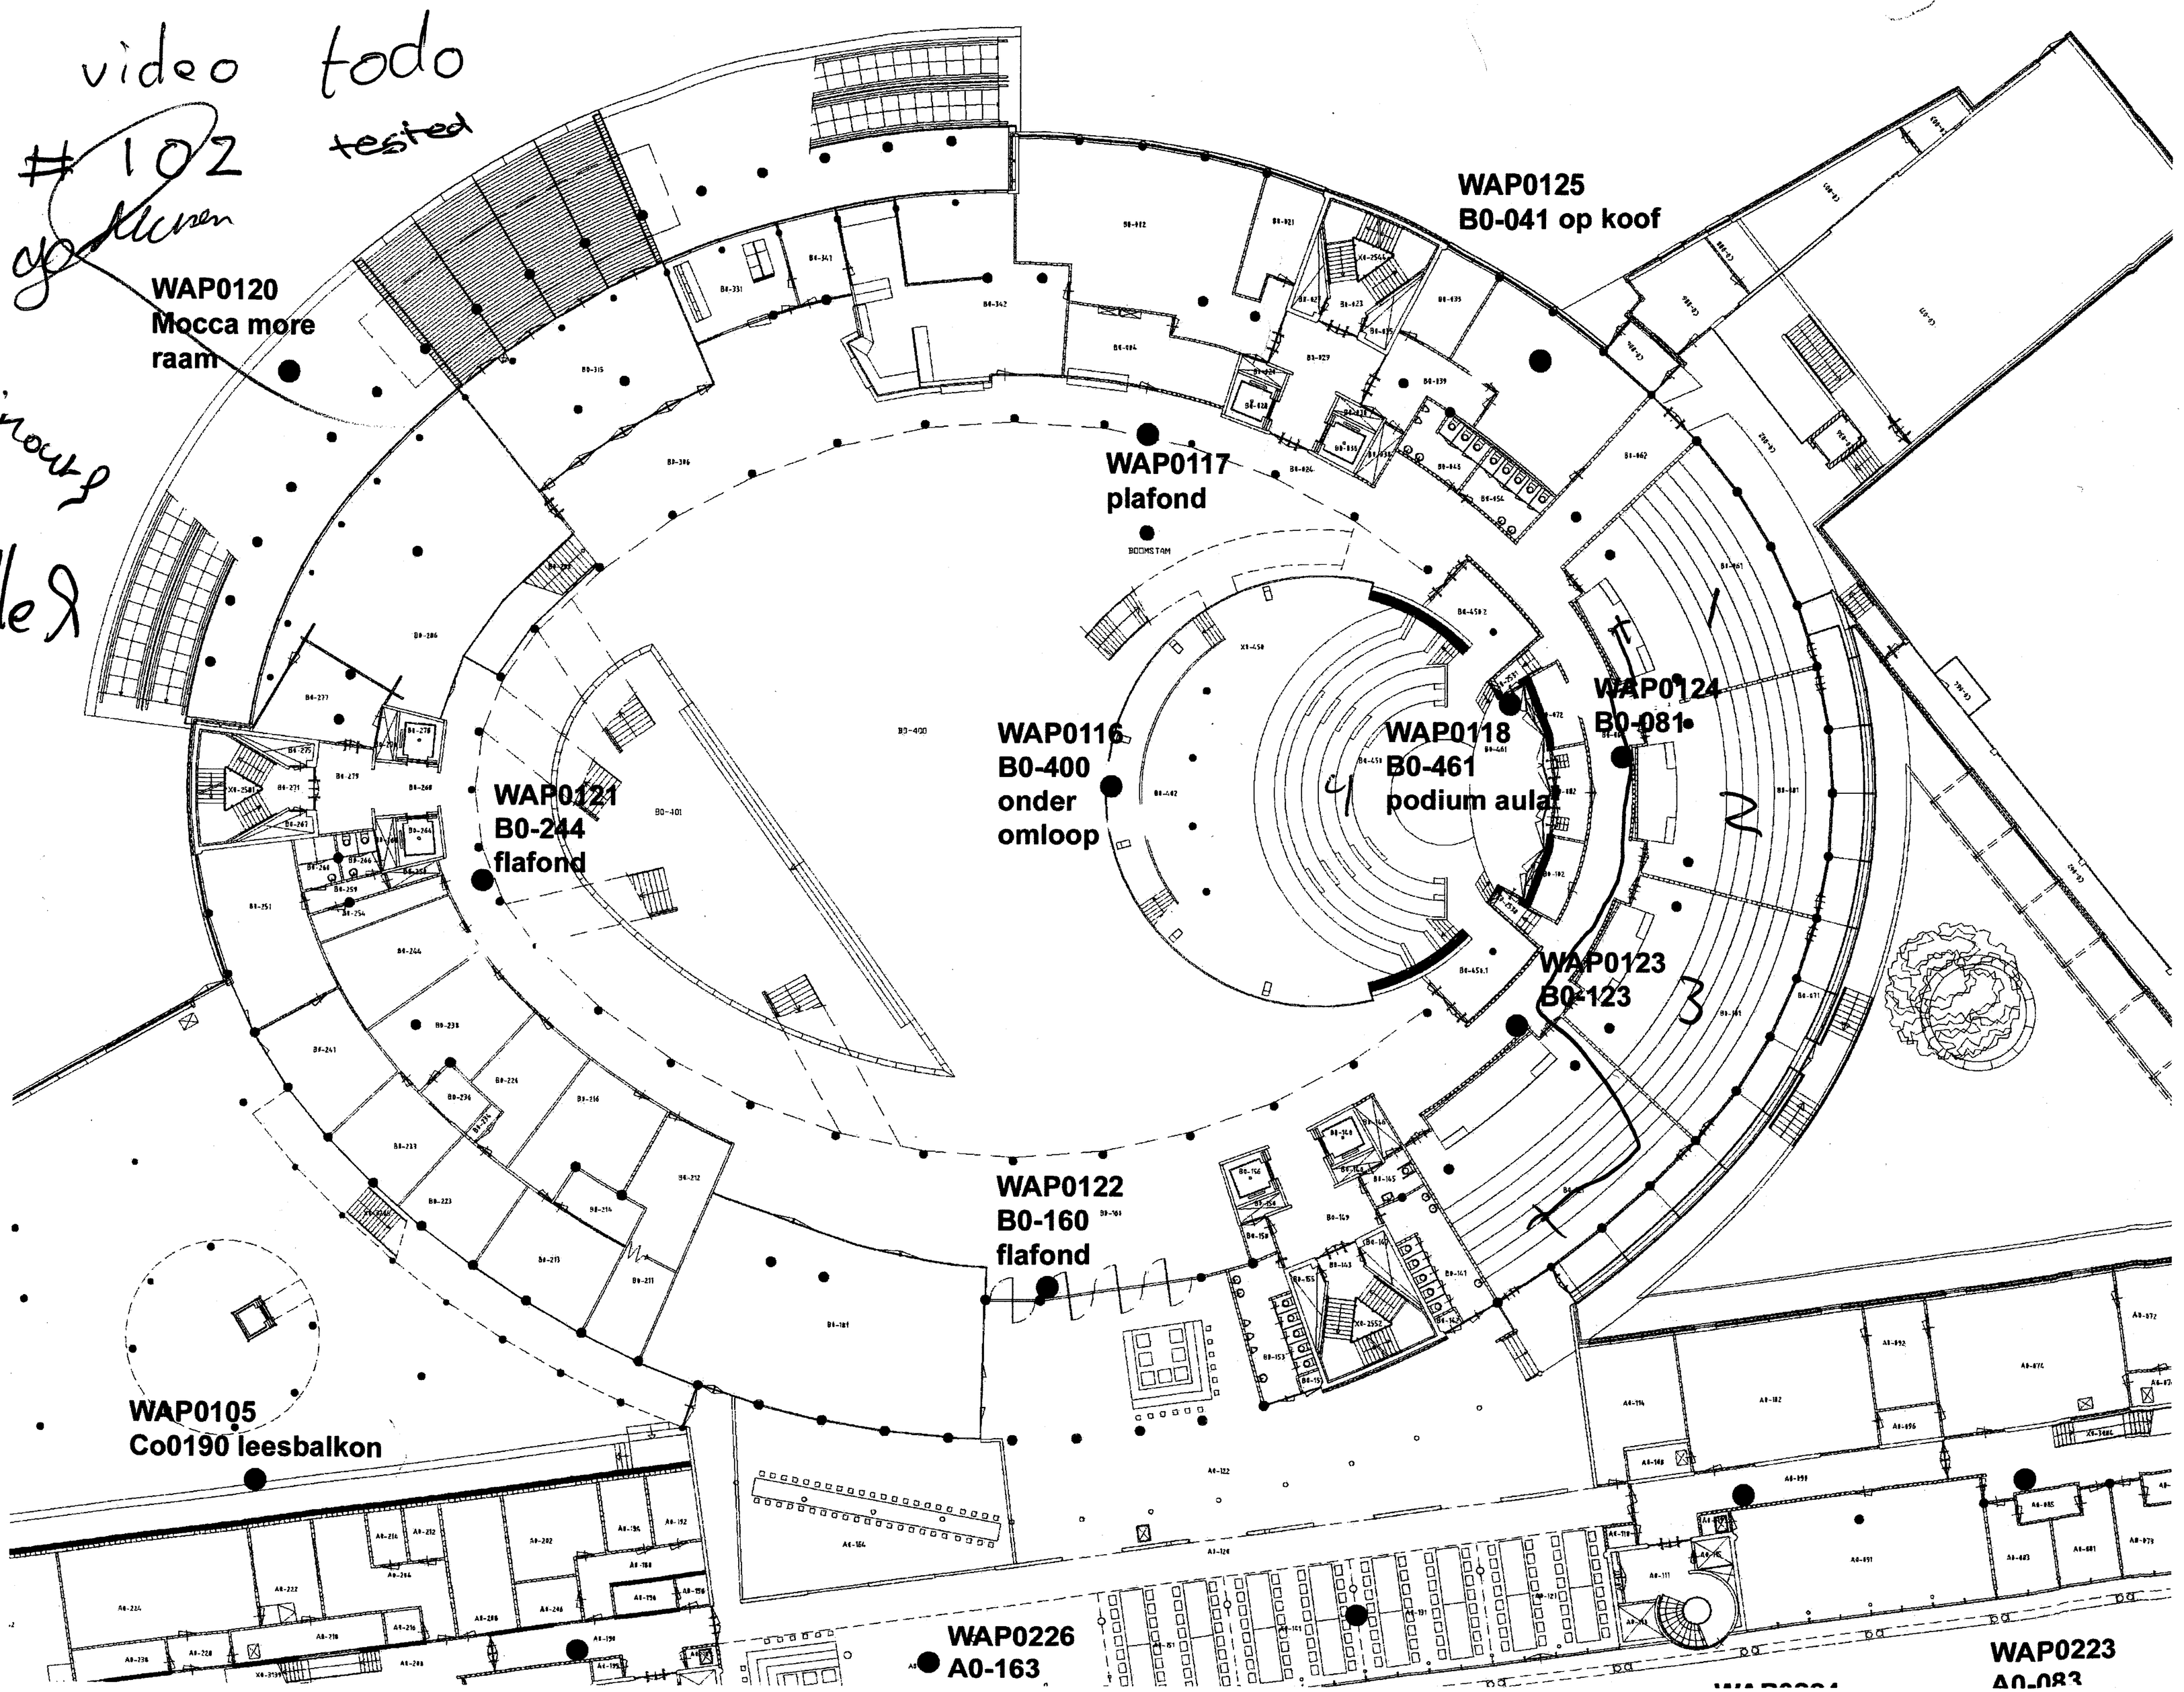

wlan

#103

Jeles

AP16
00:0d:B9:18:C9:98

klaar

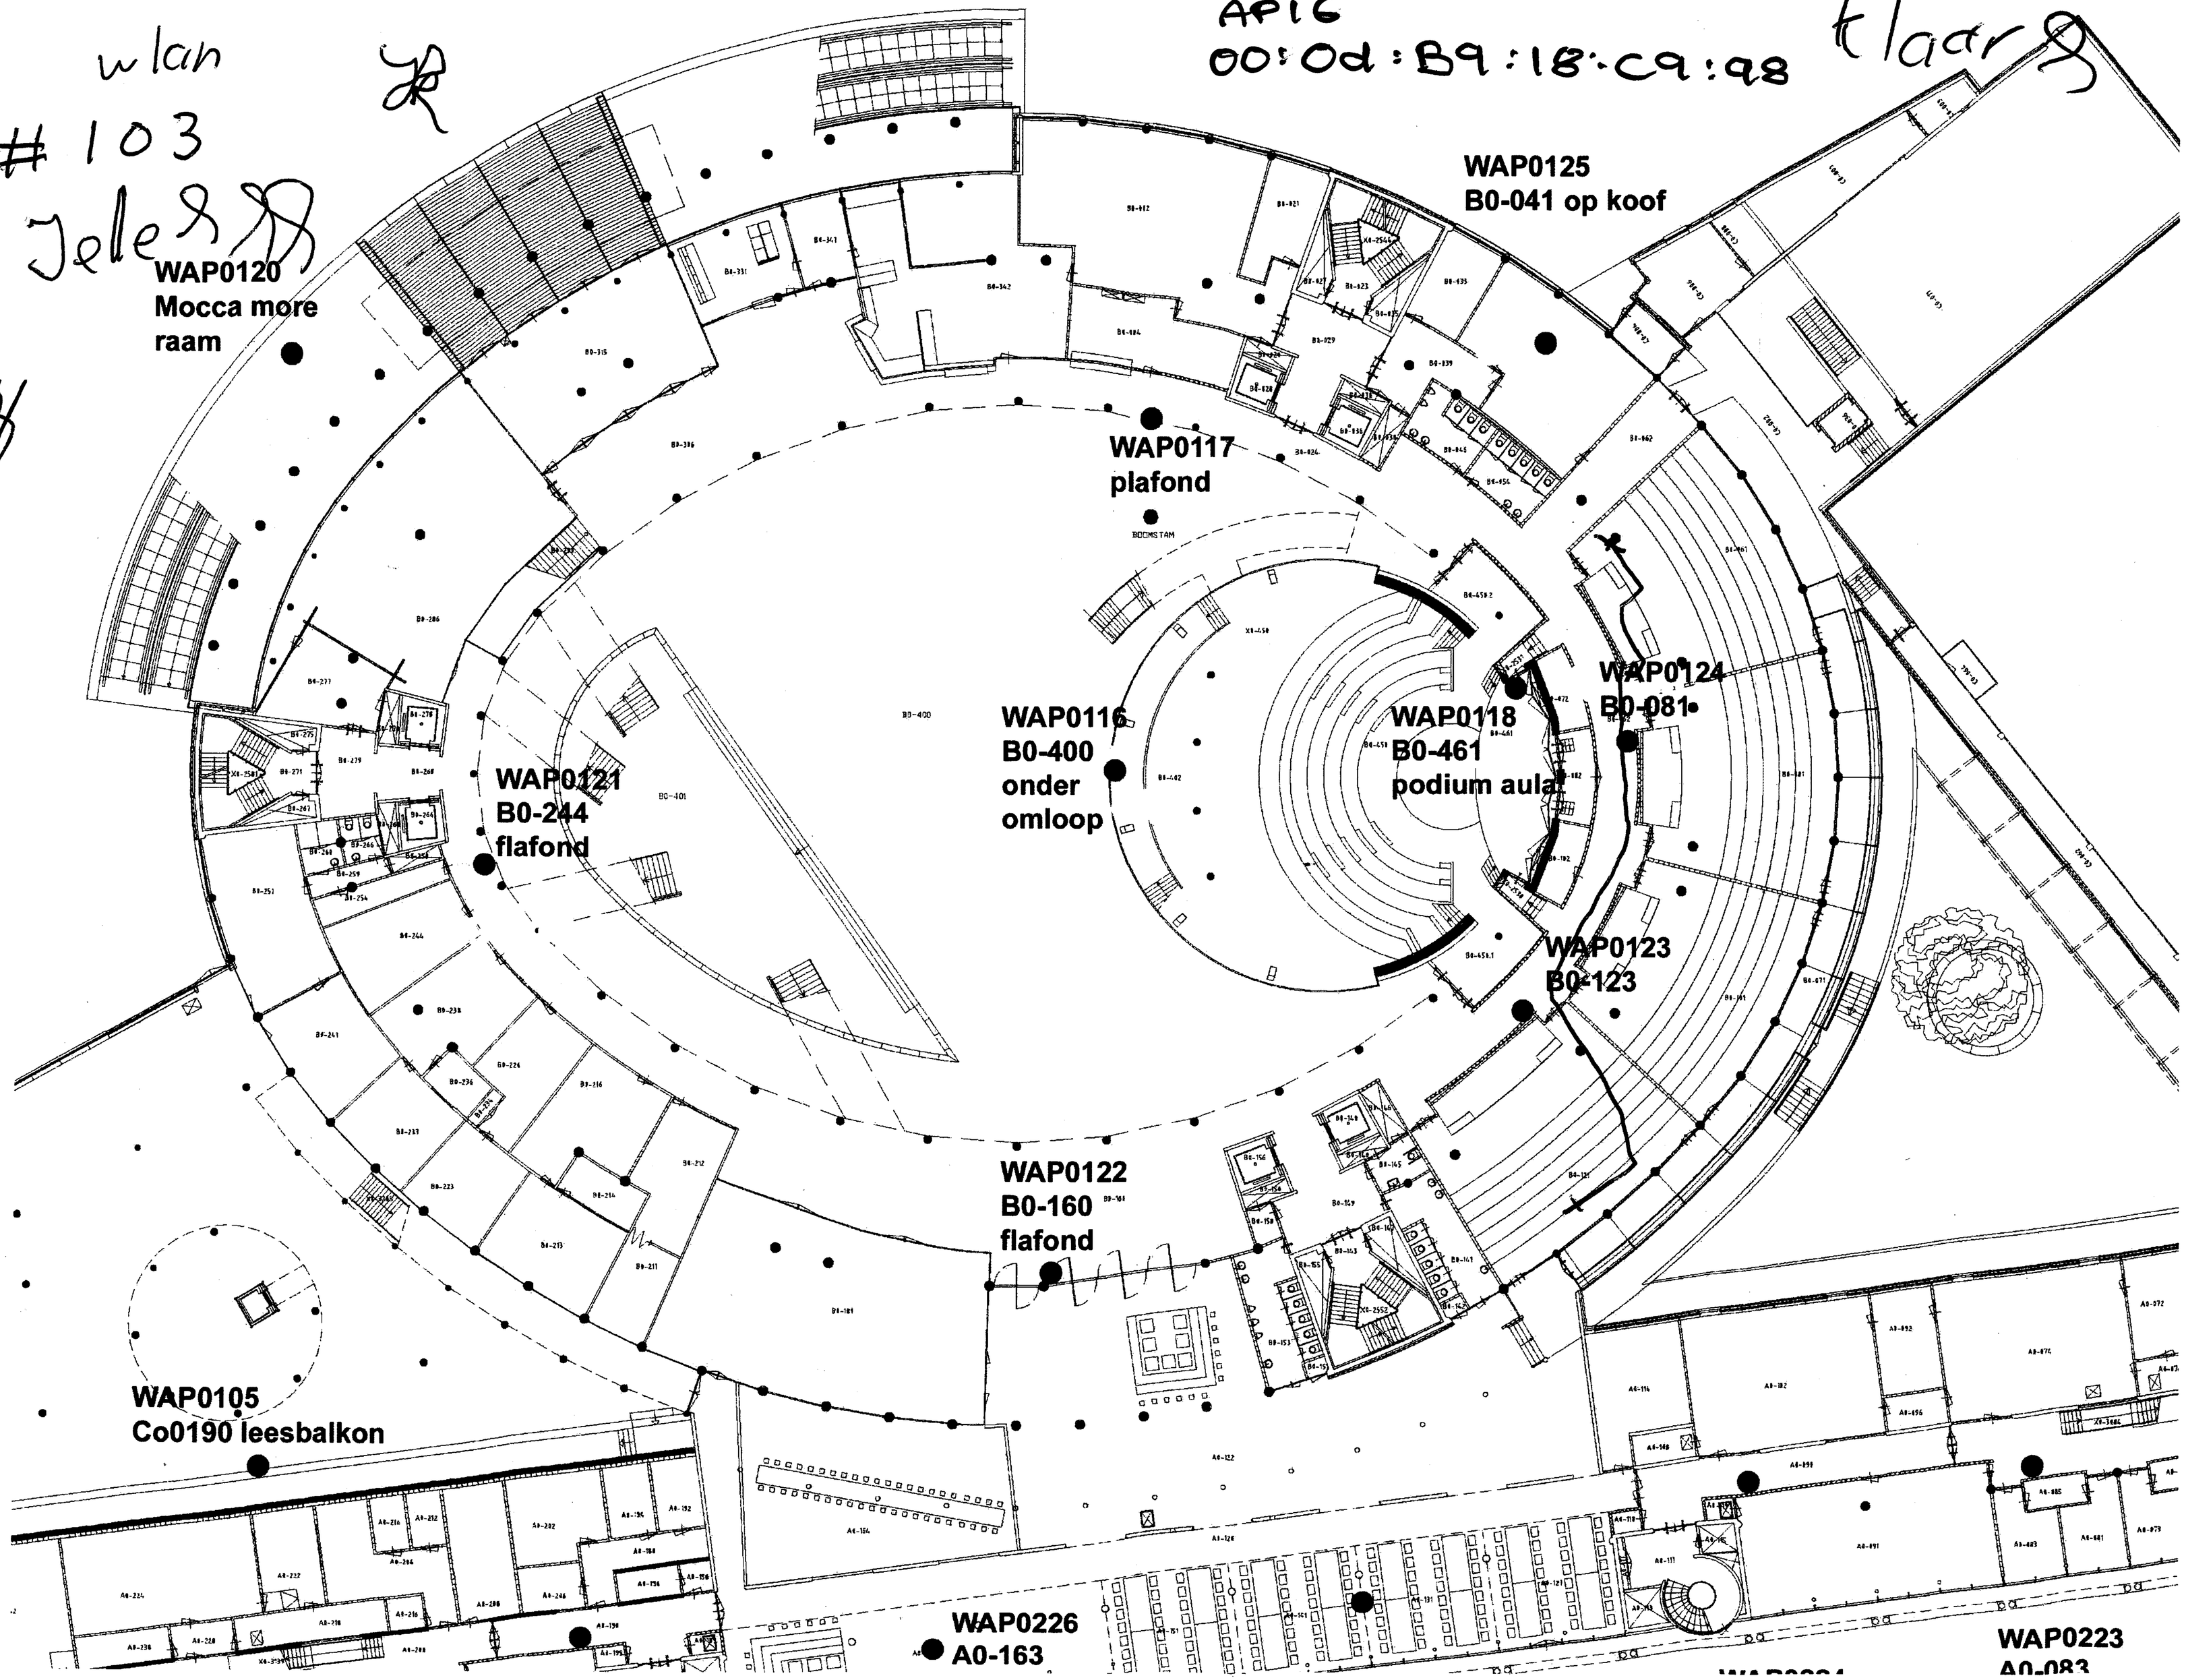

wlan
#104
tested

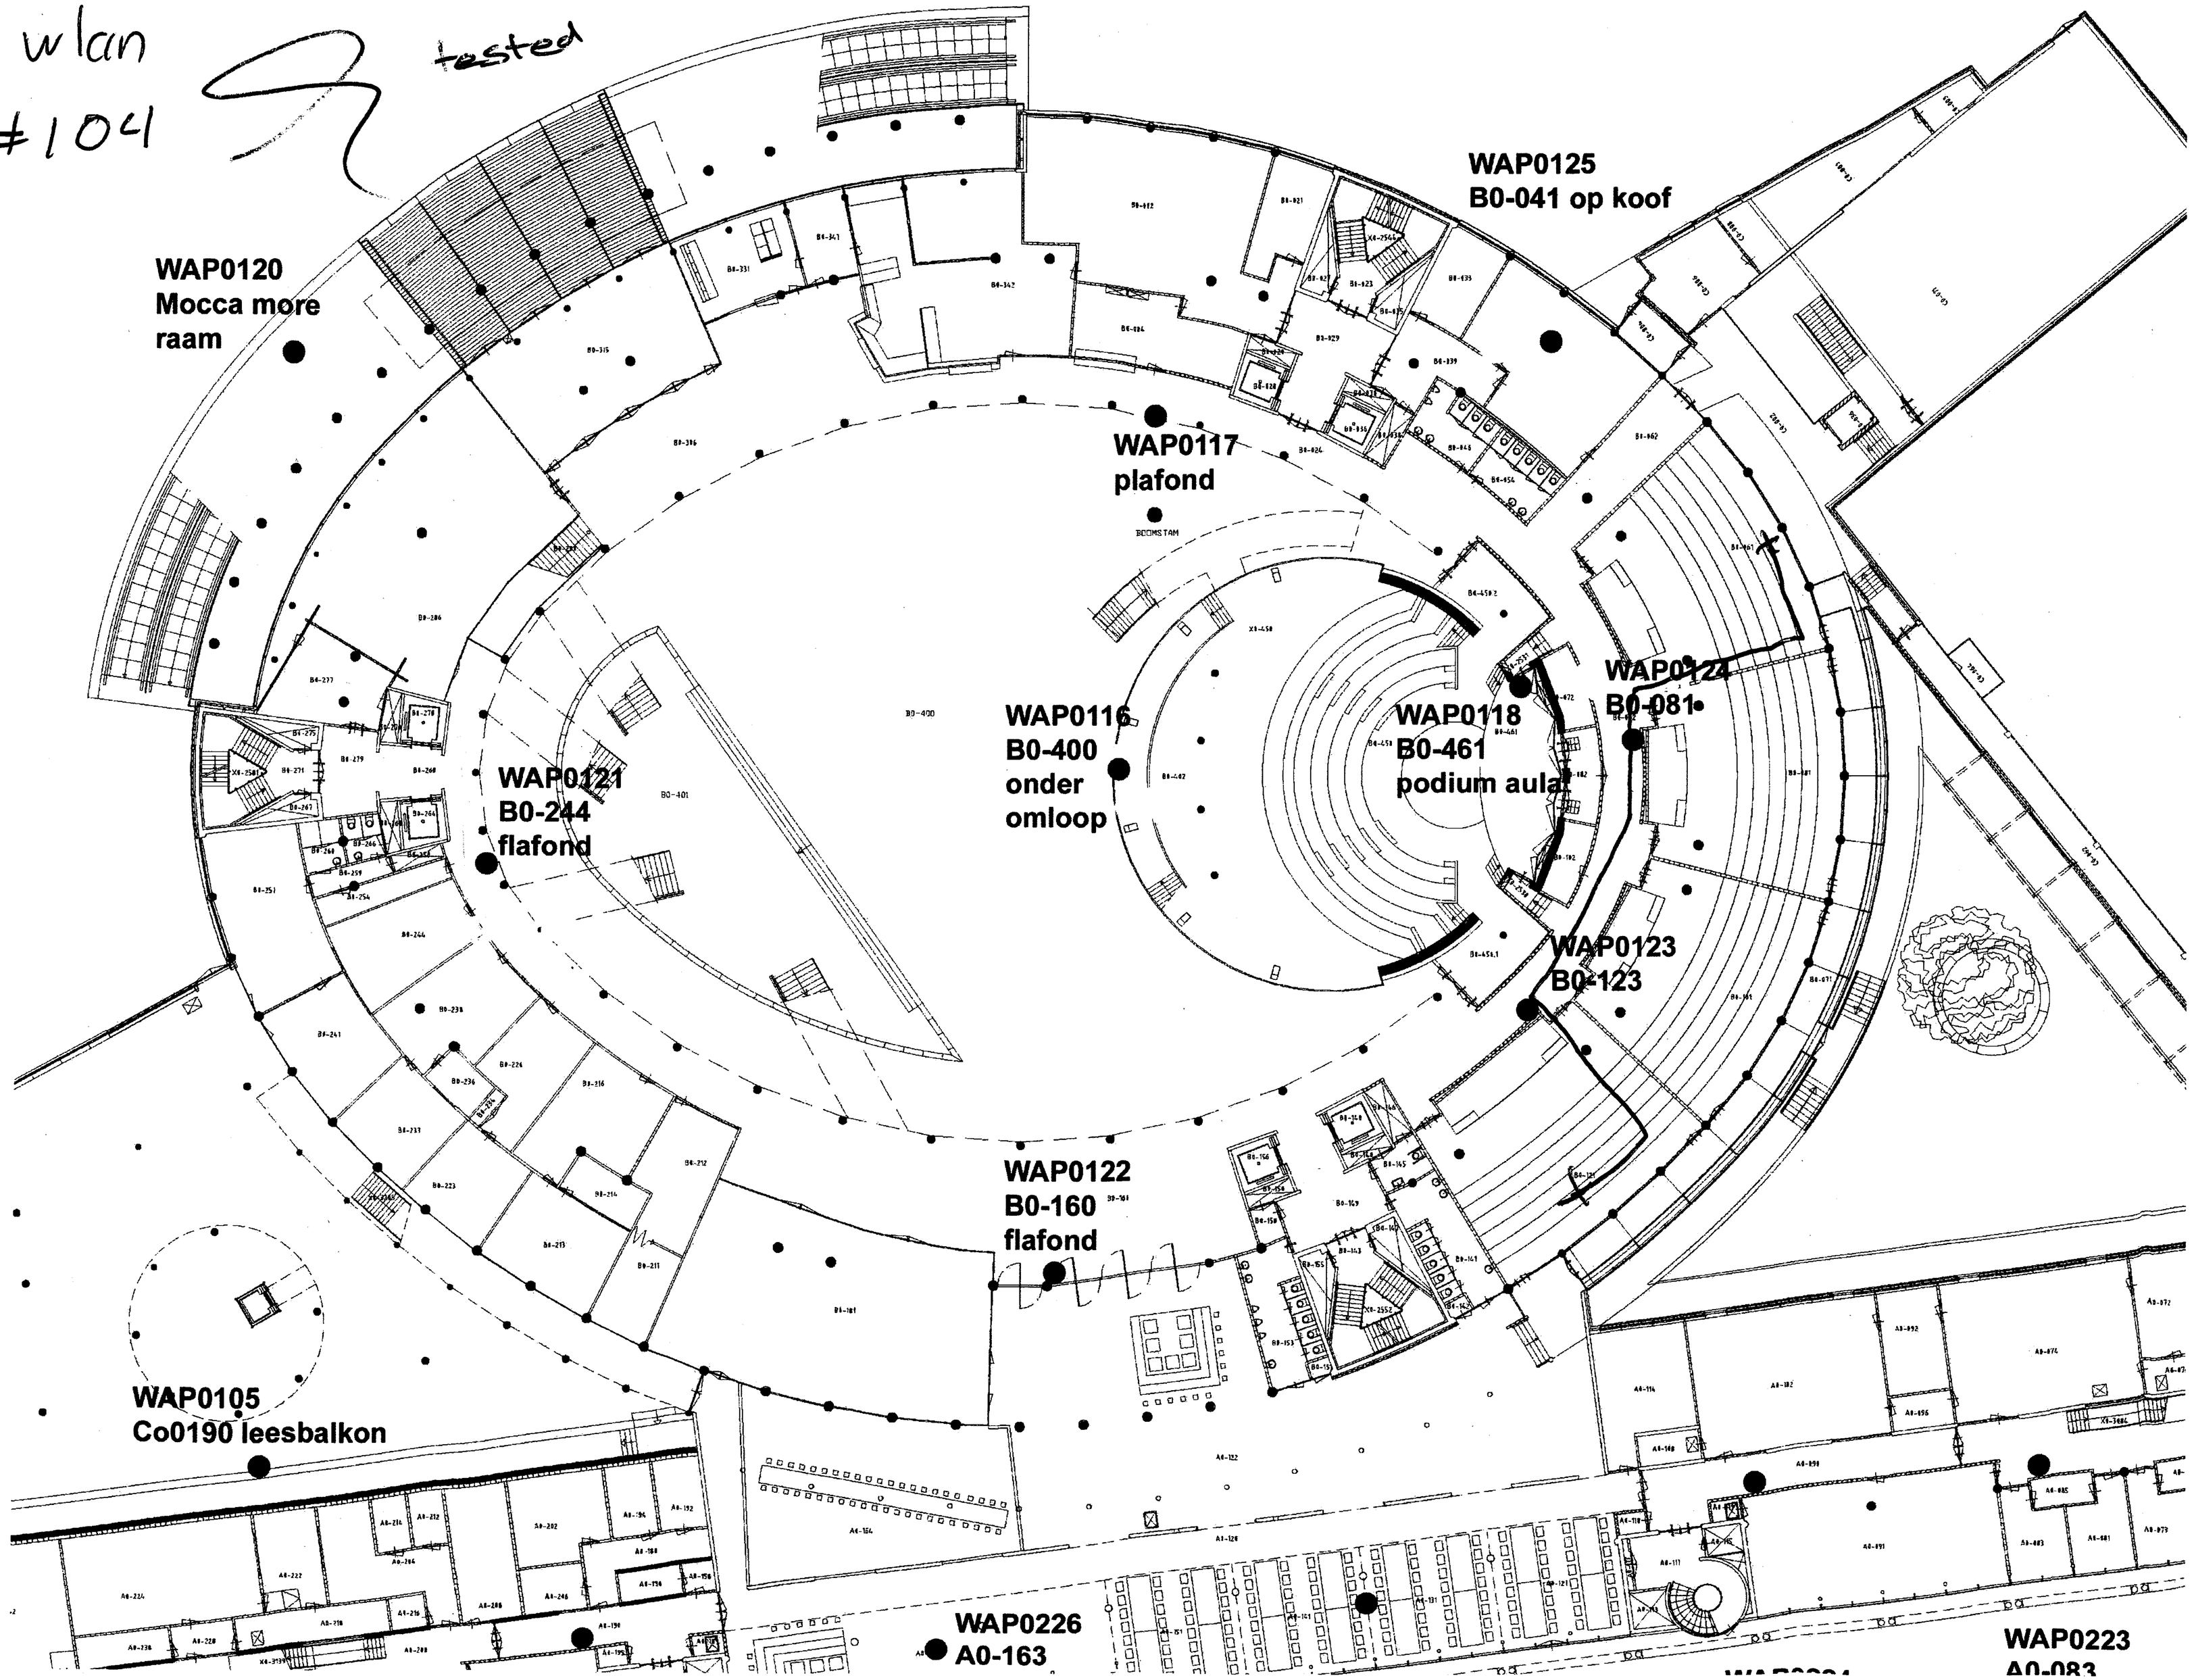

wlan
#105 tested

Delle x 2 Test!

klaar!

AP15
00:0d:B9
18:G9:E8

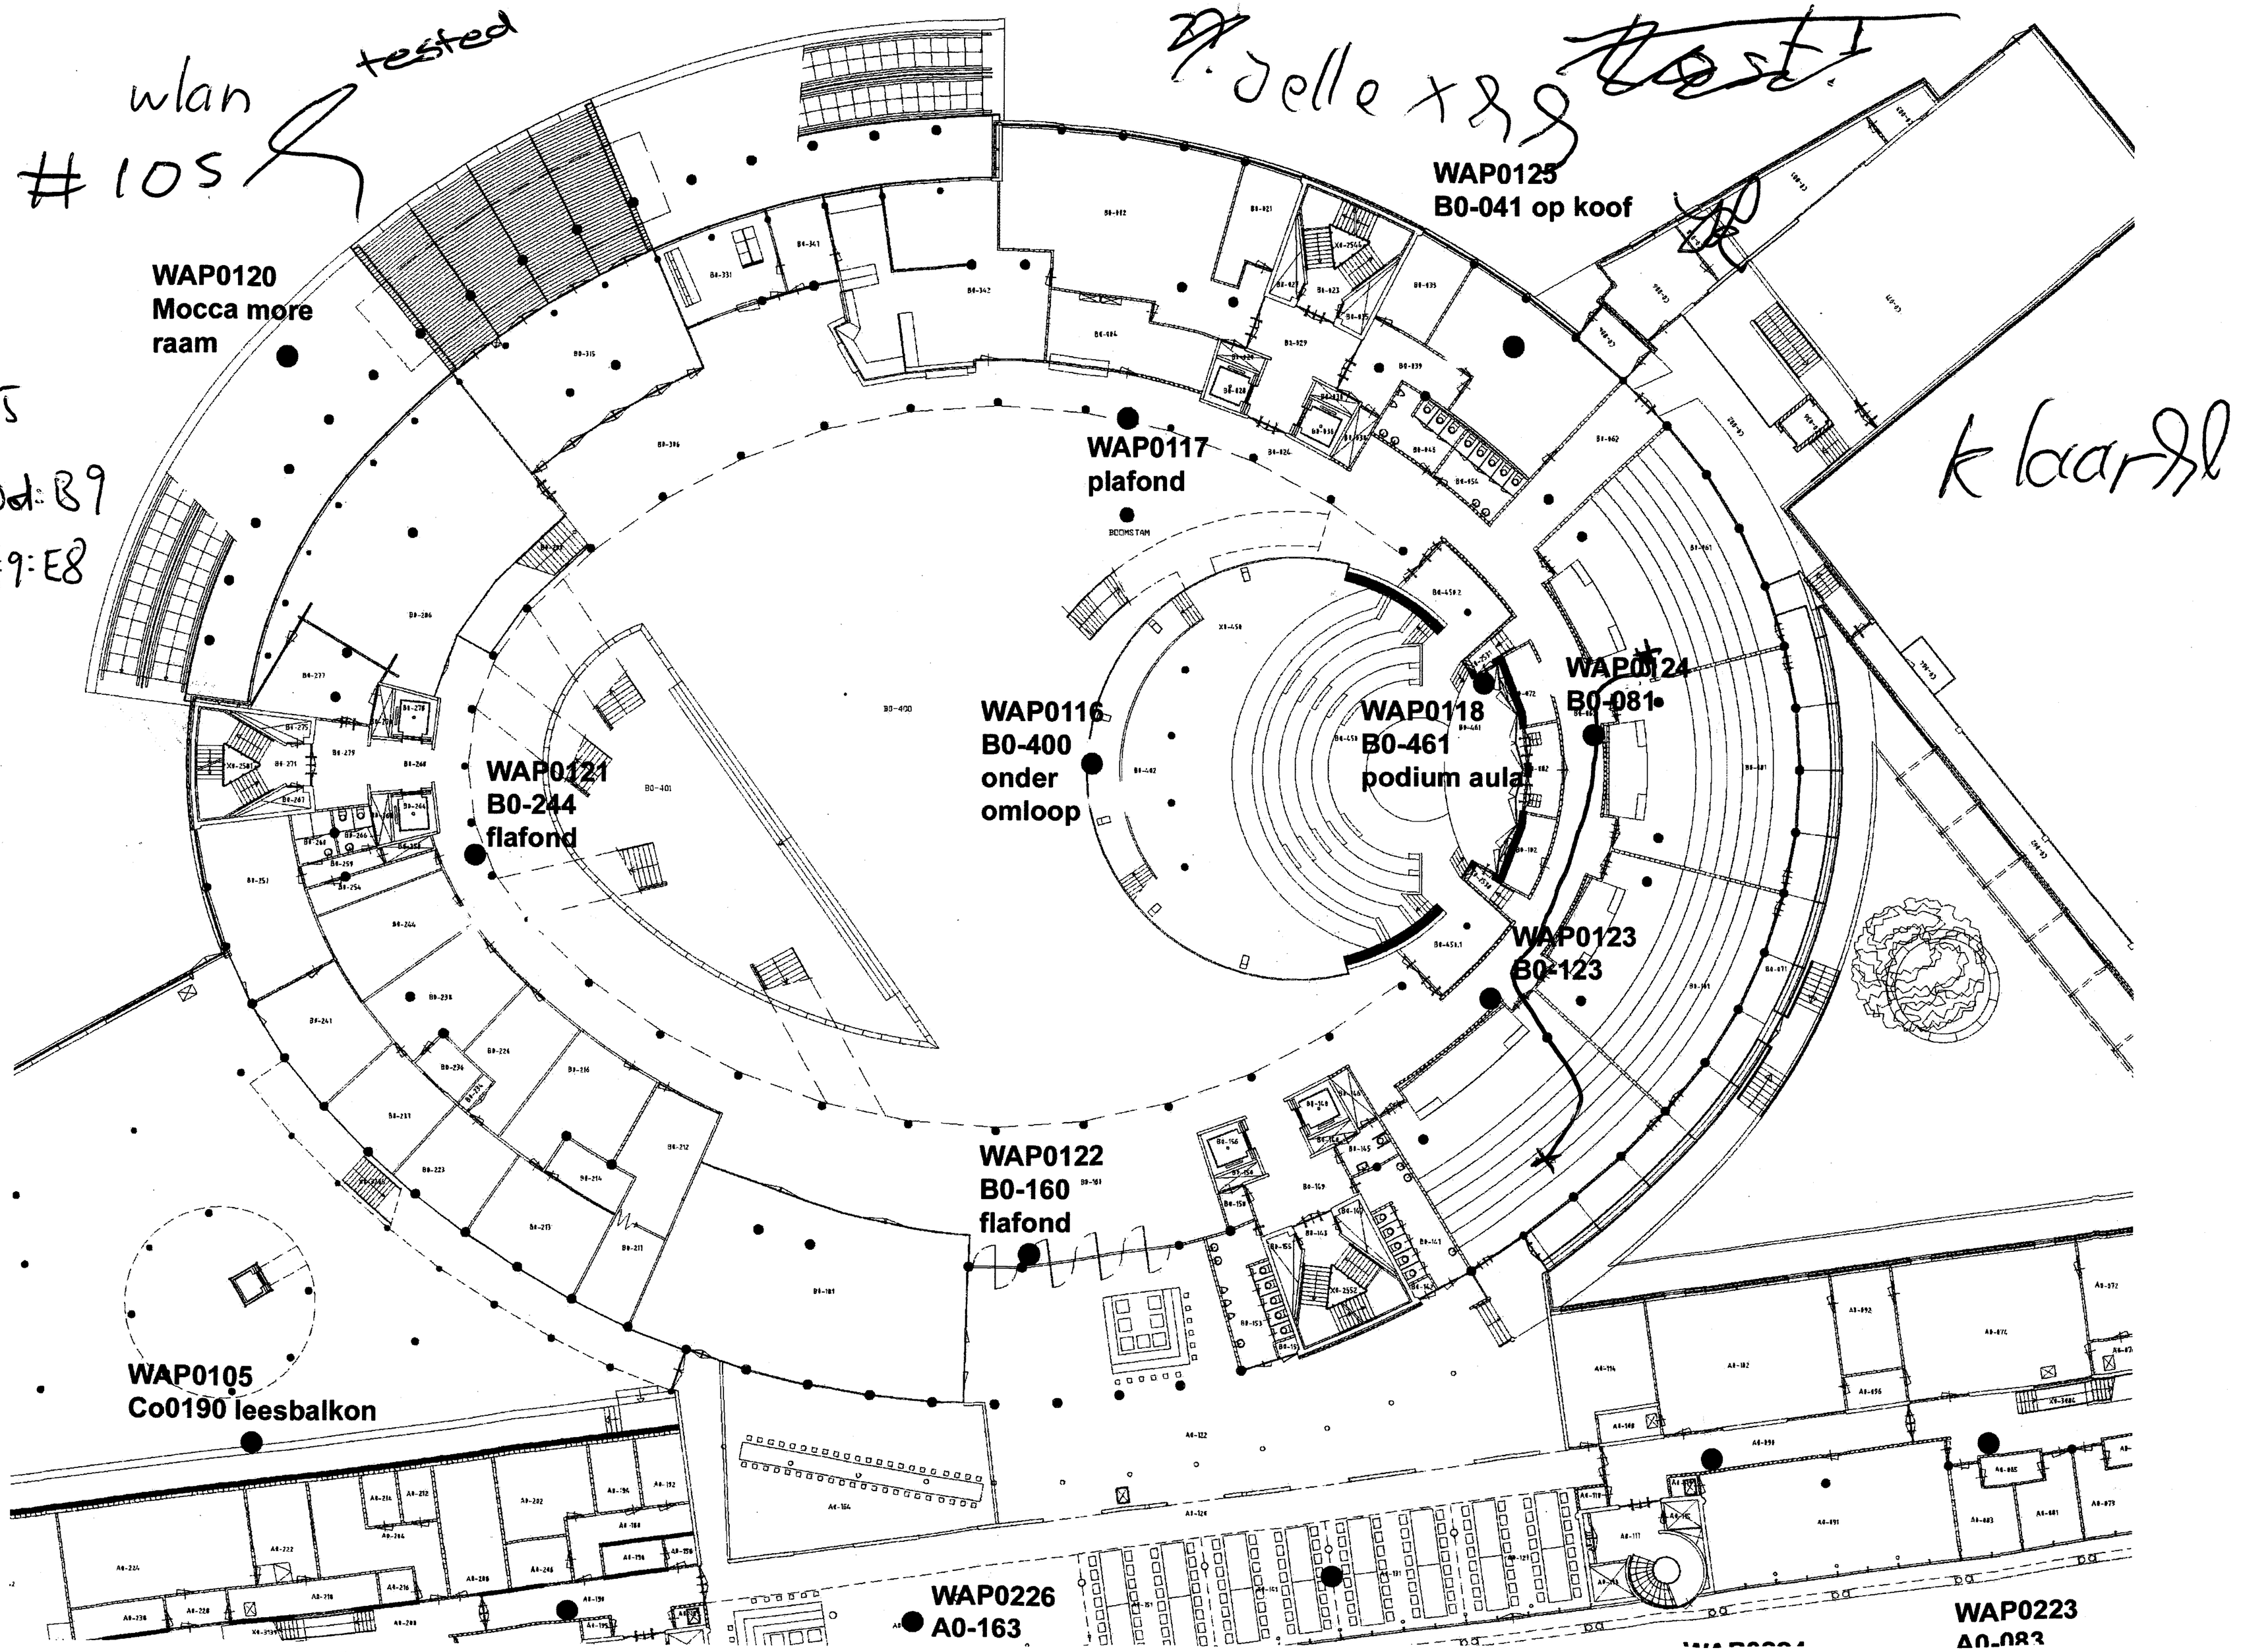

speaker

#201

Jelle

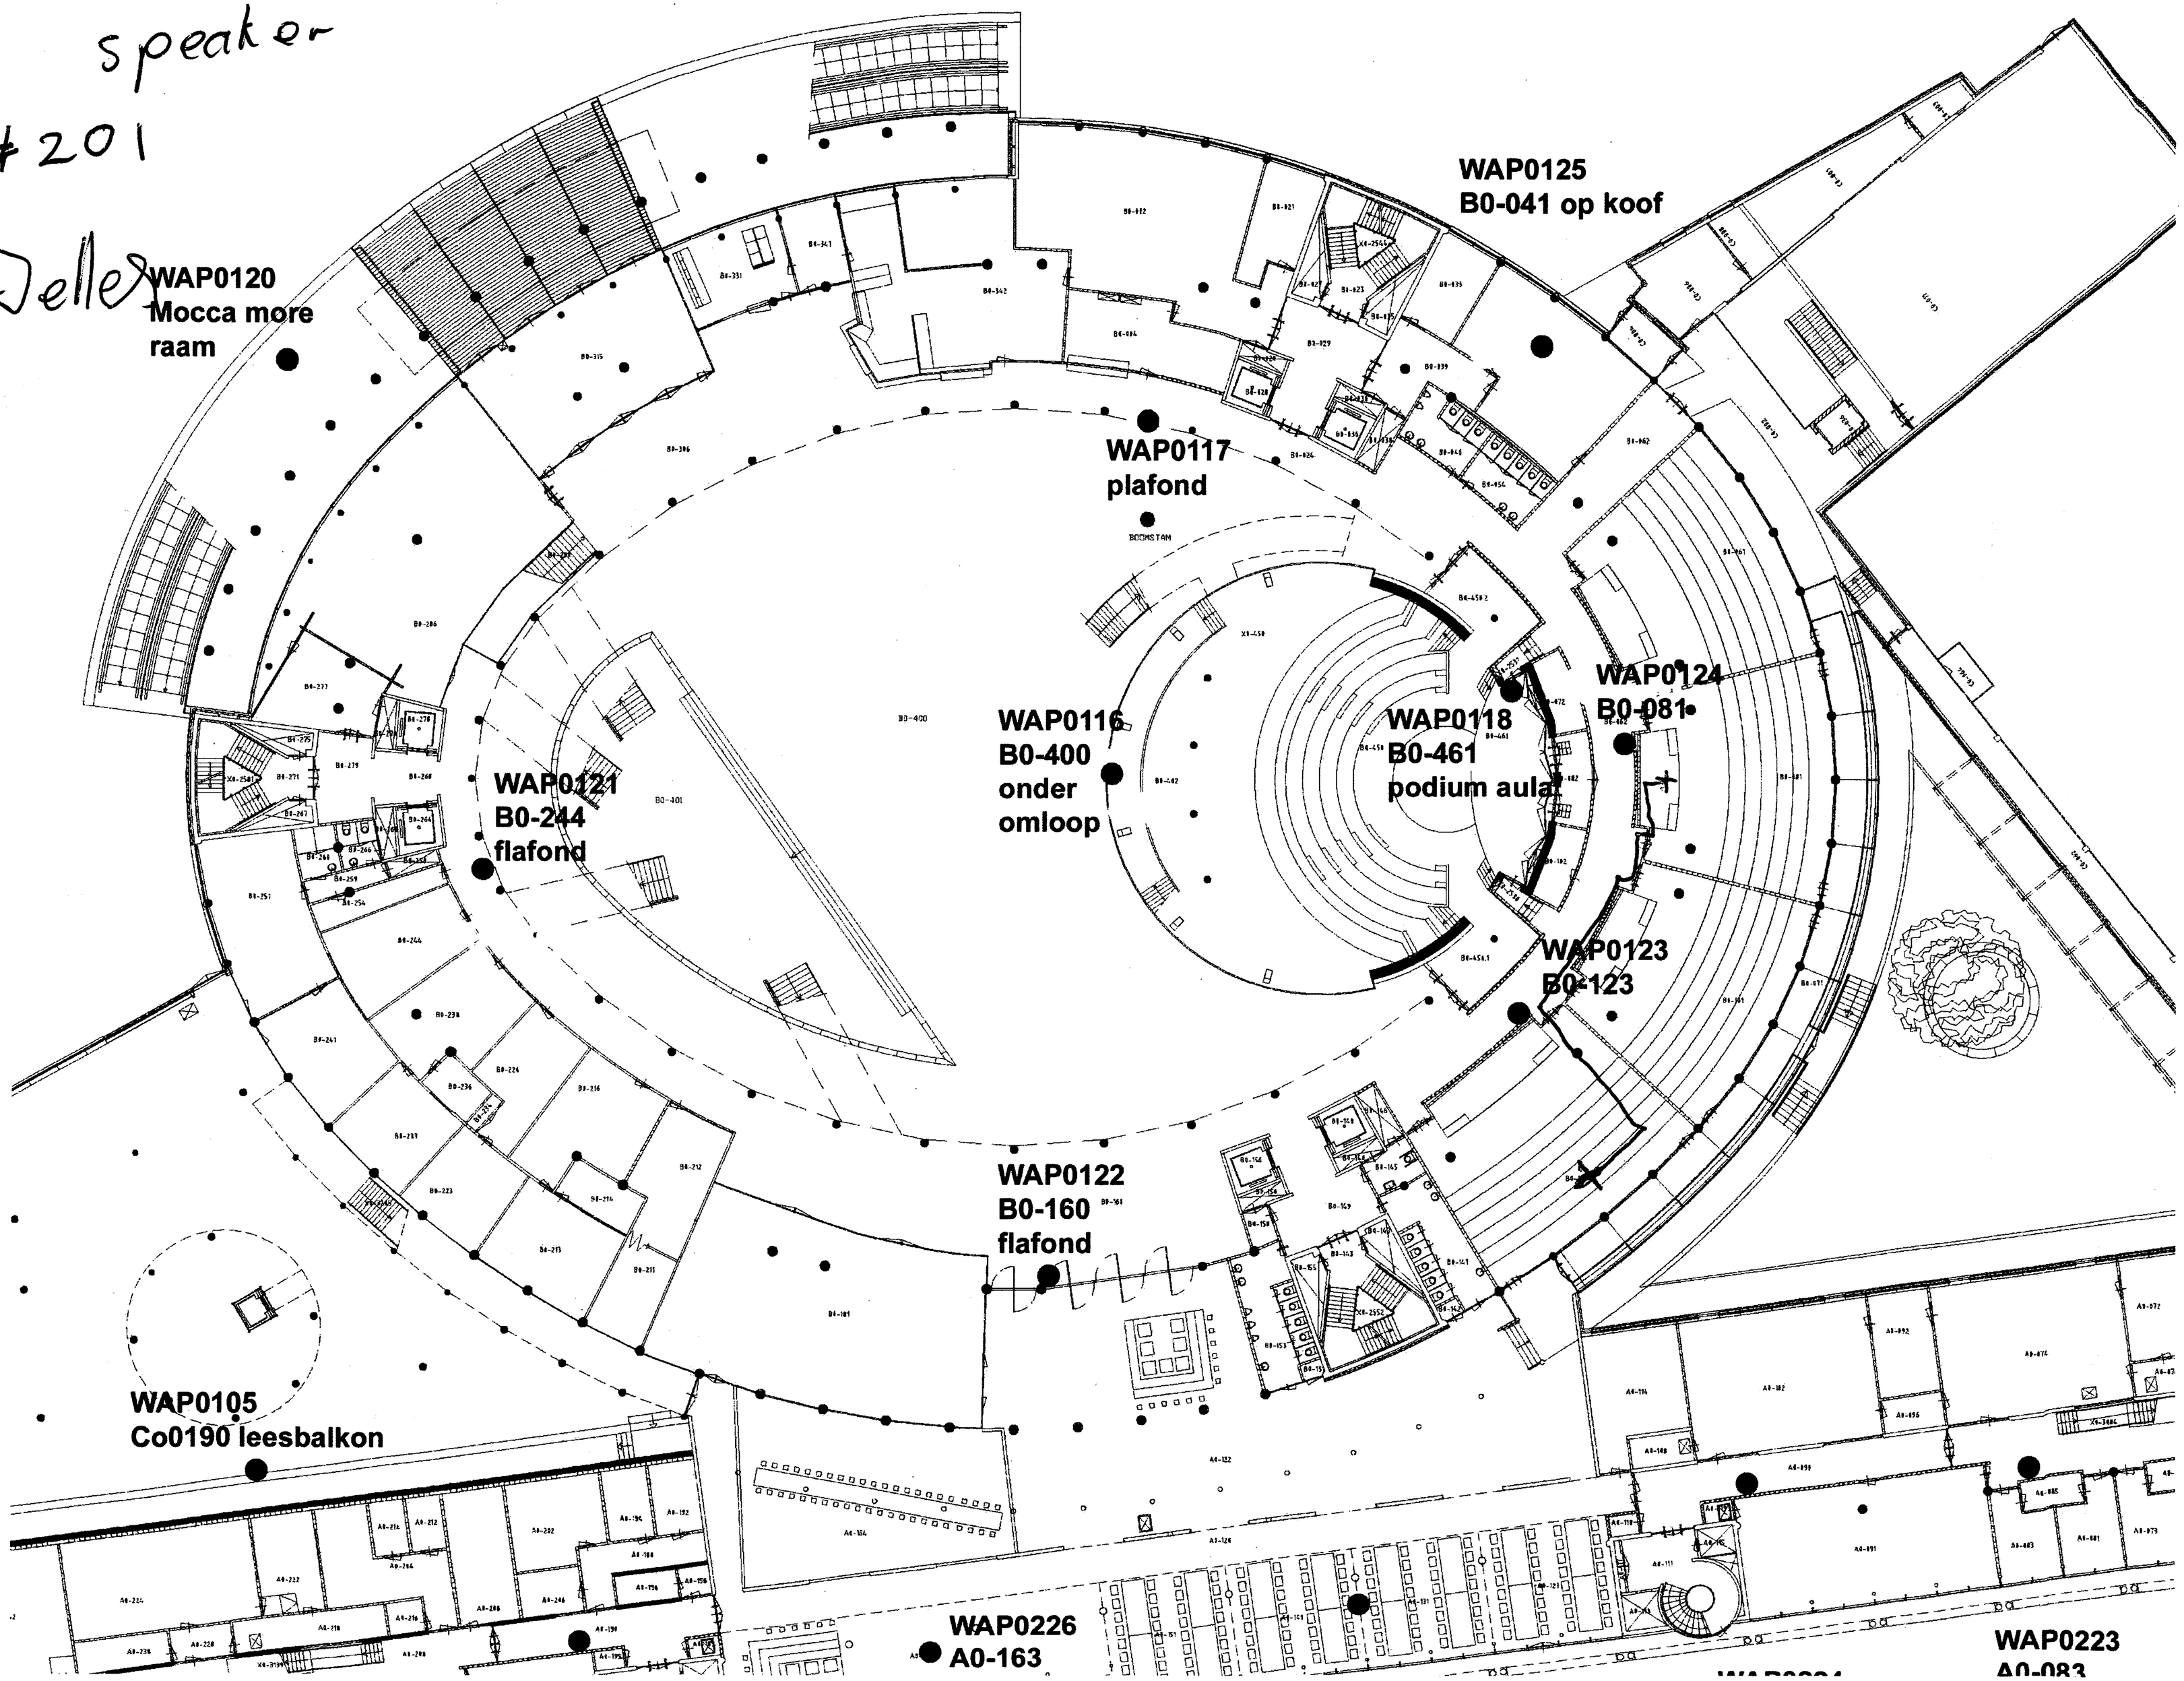

video gedaan

#202

Jelle

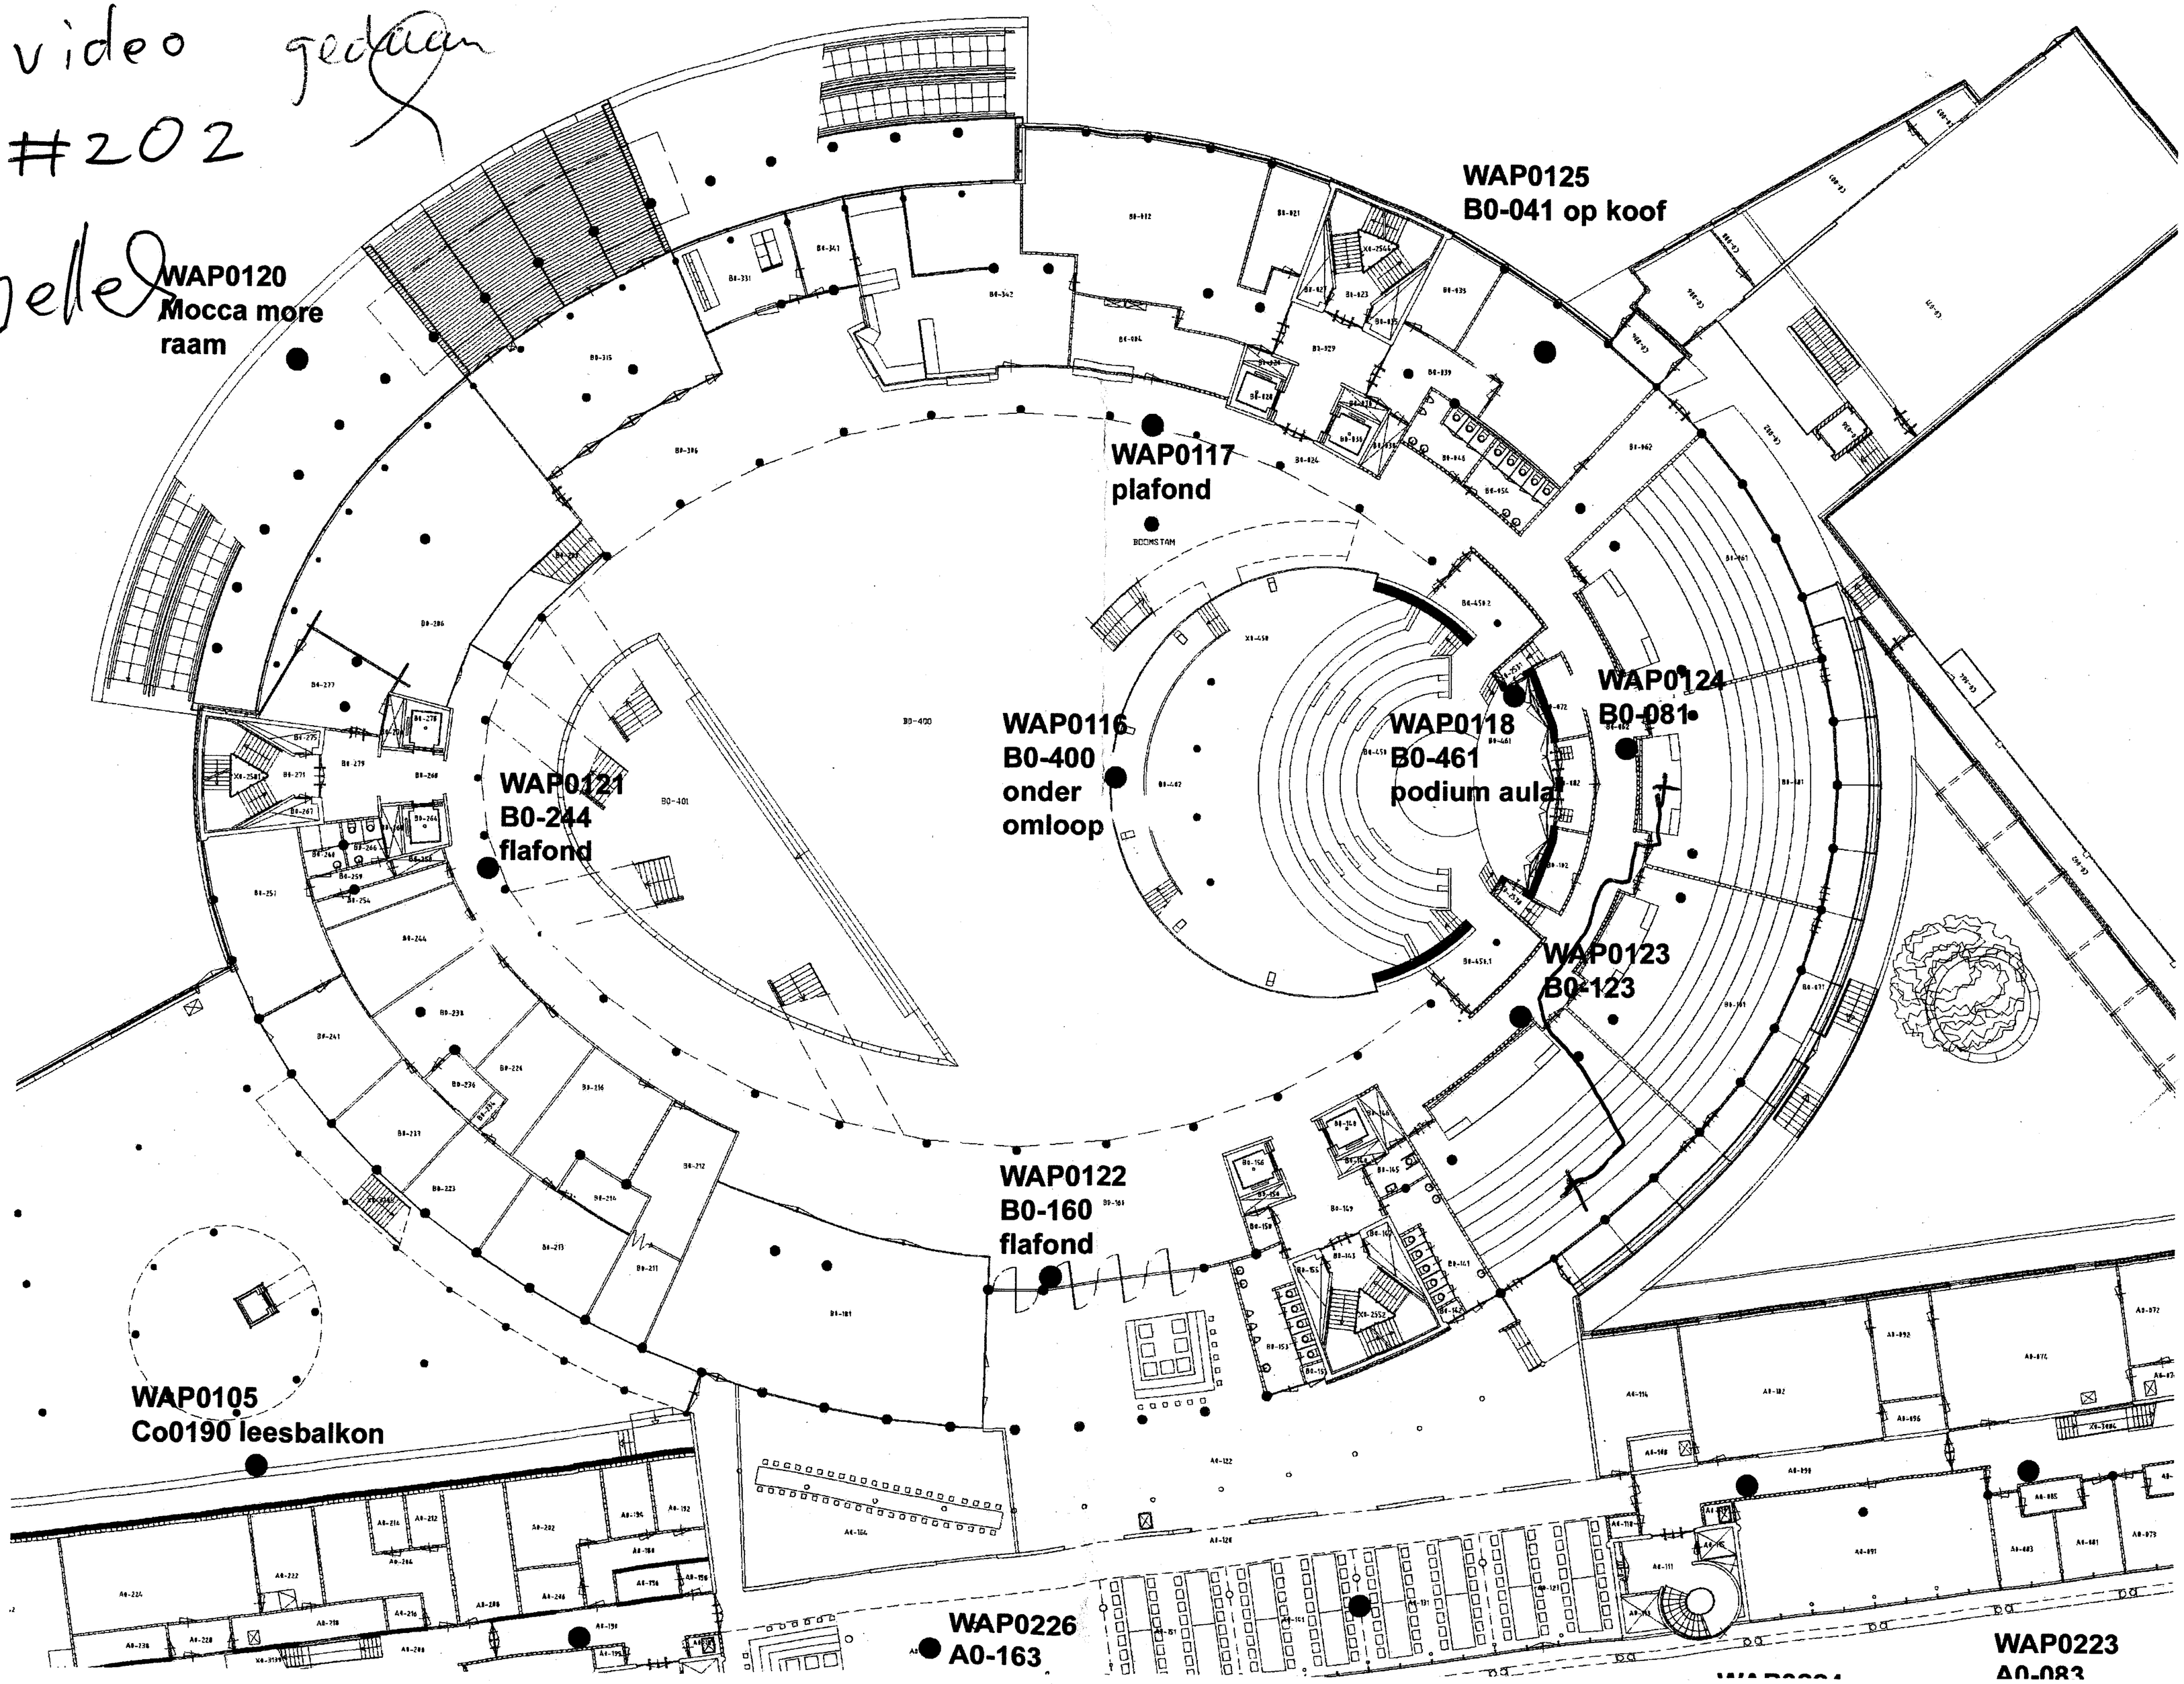

wlan

#203

Jelle

AP06

00:0D:B9:18:C9:F8

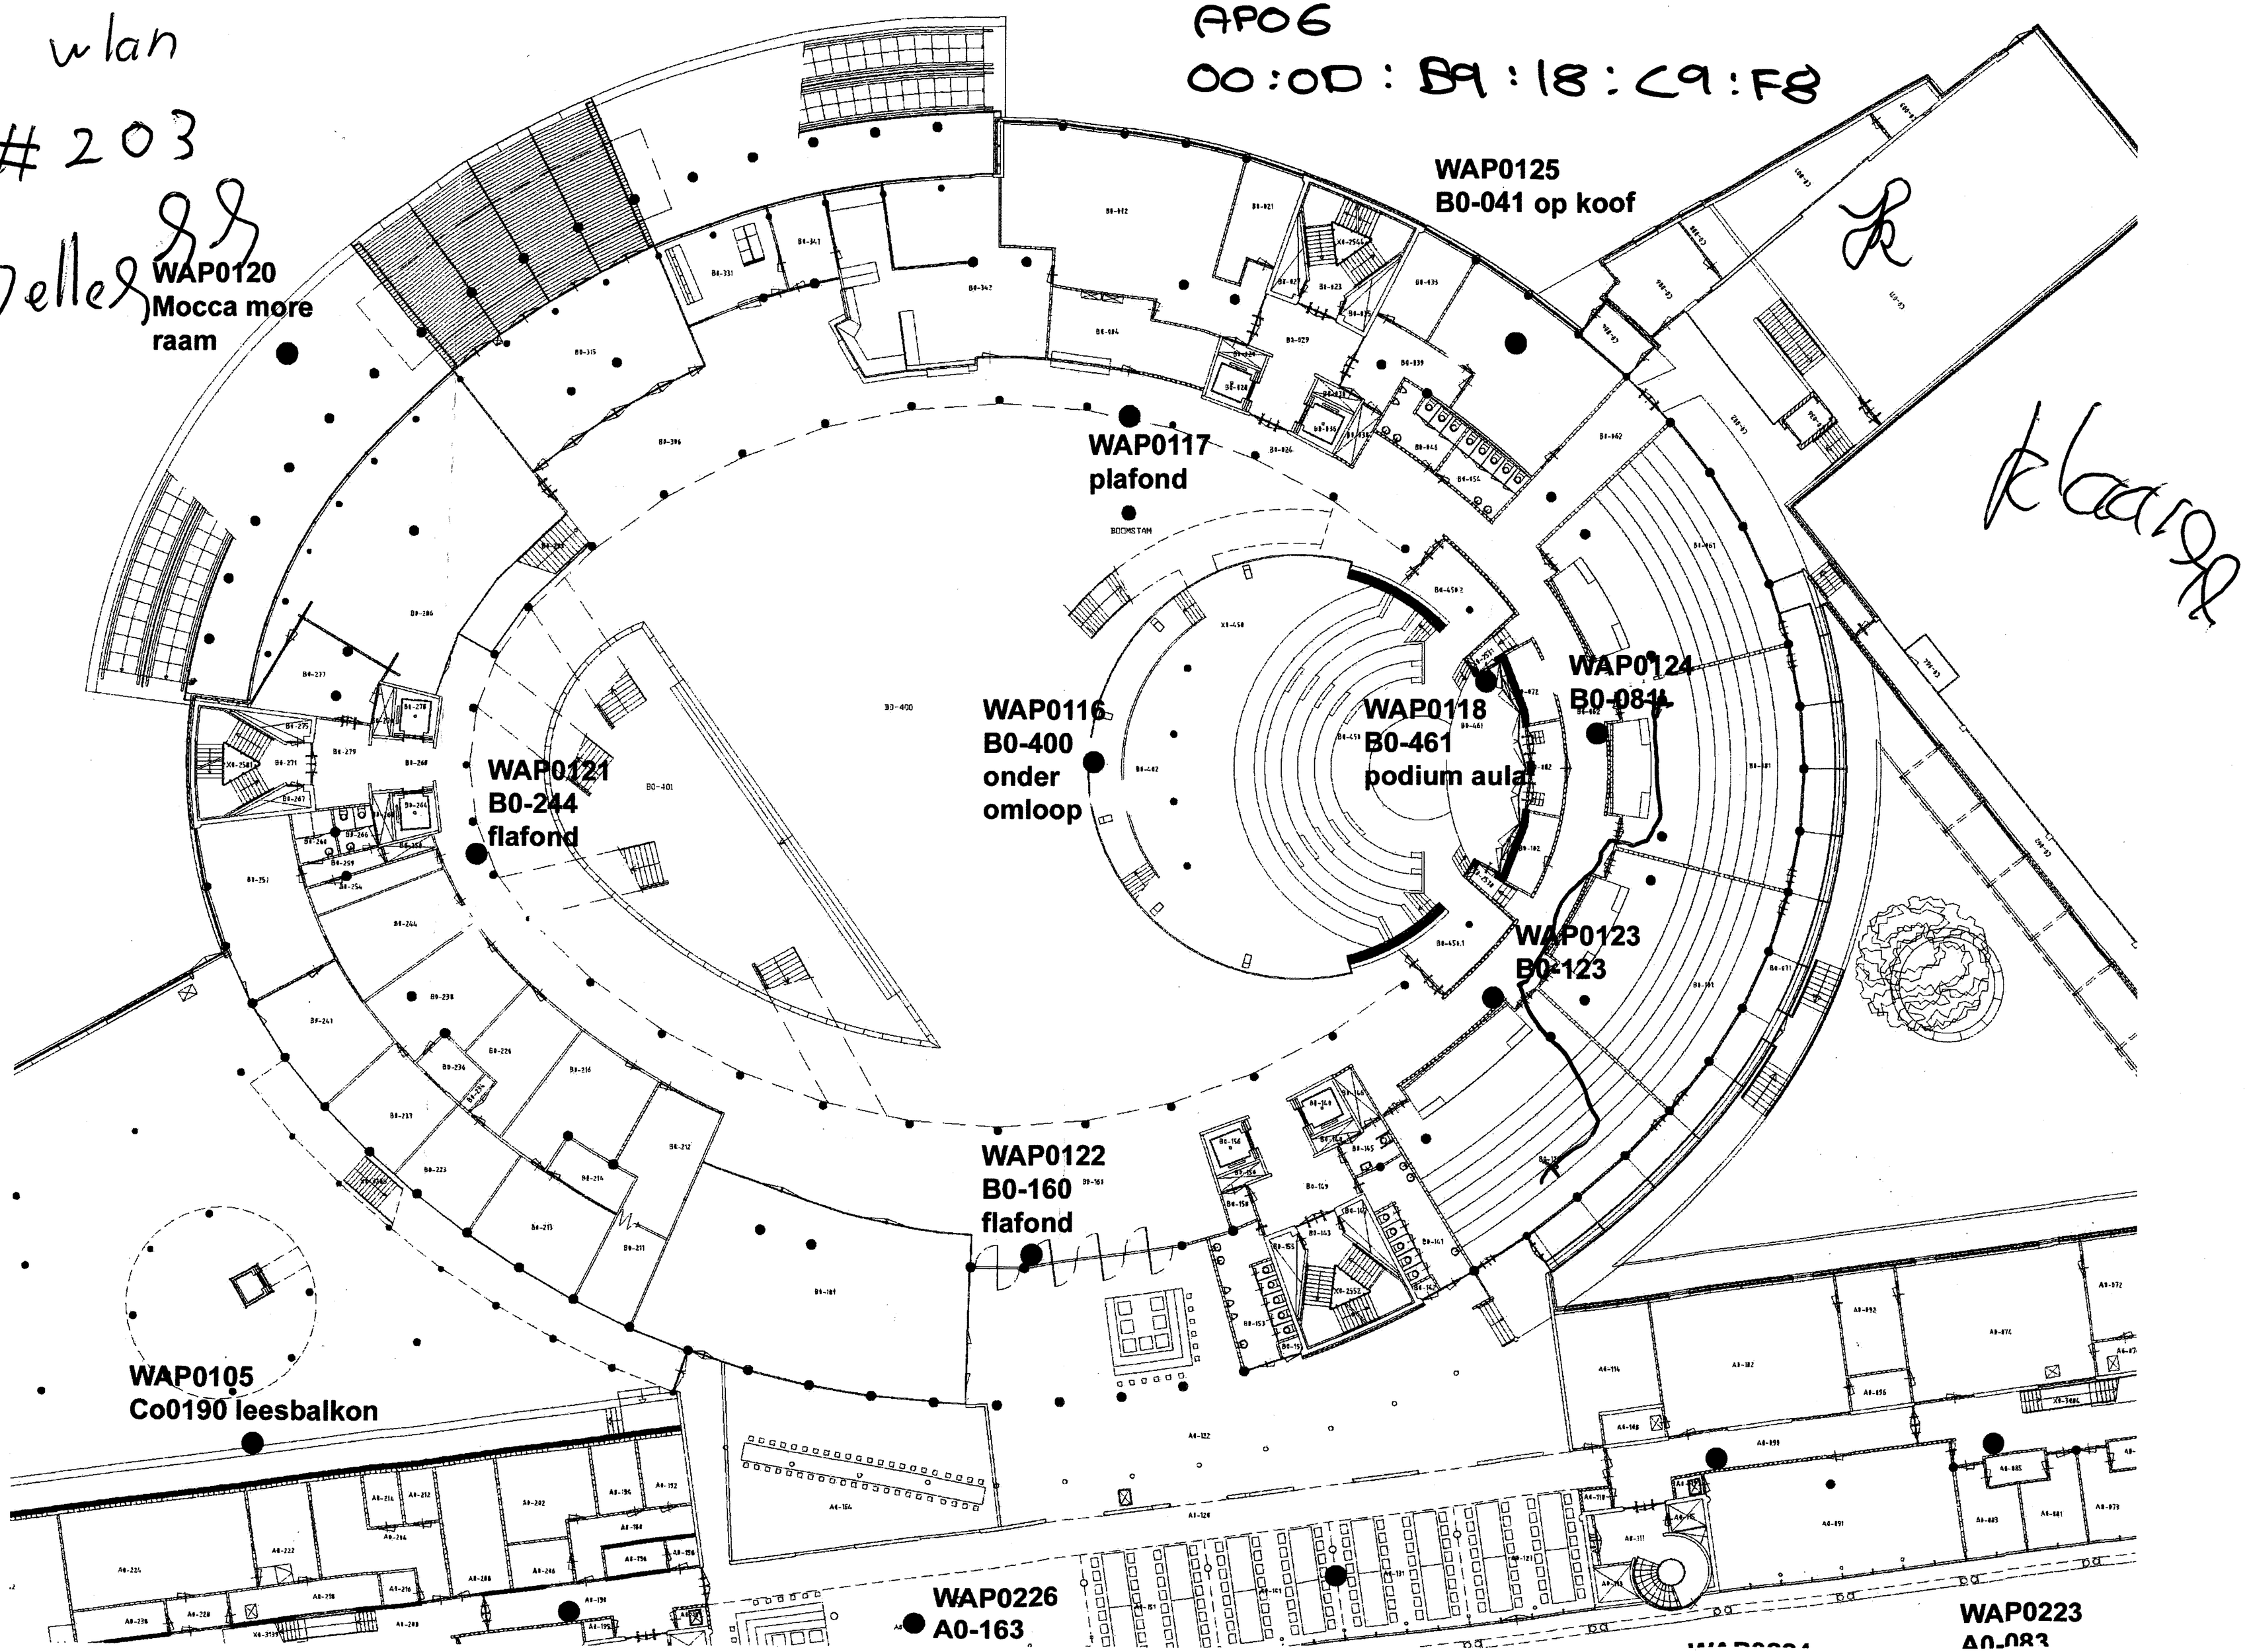

wlan todo

#204

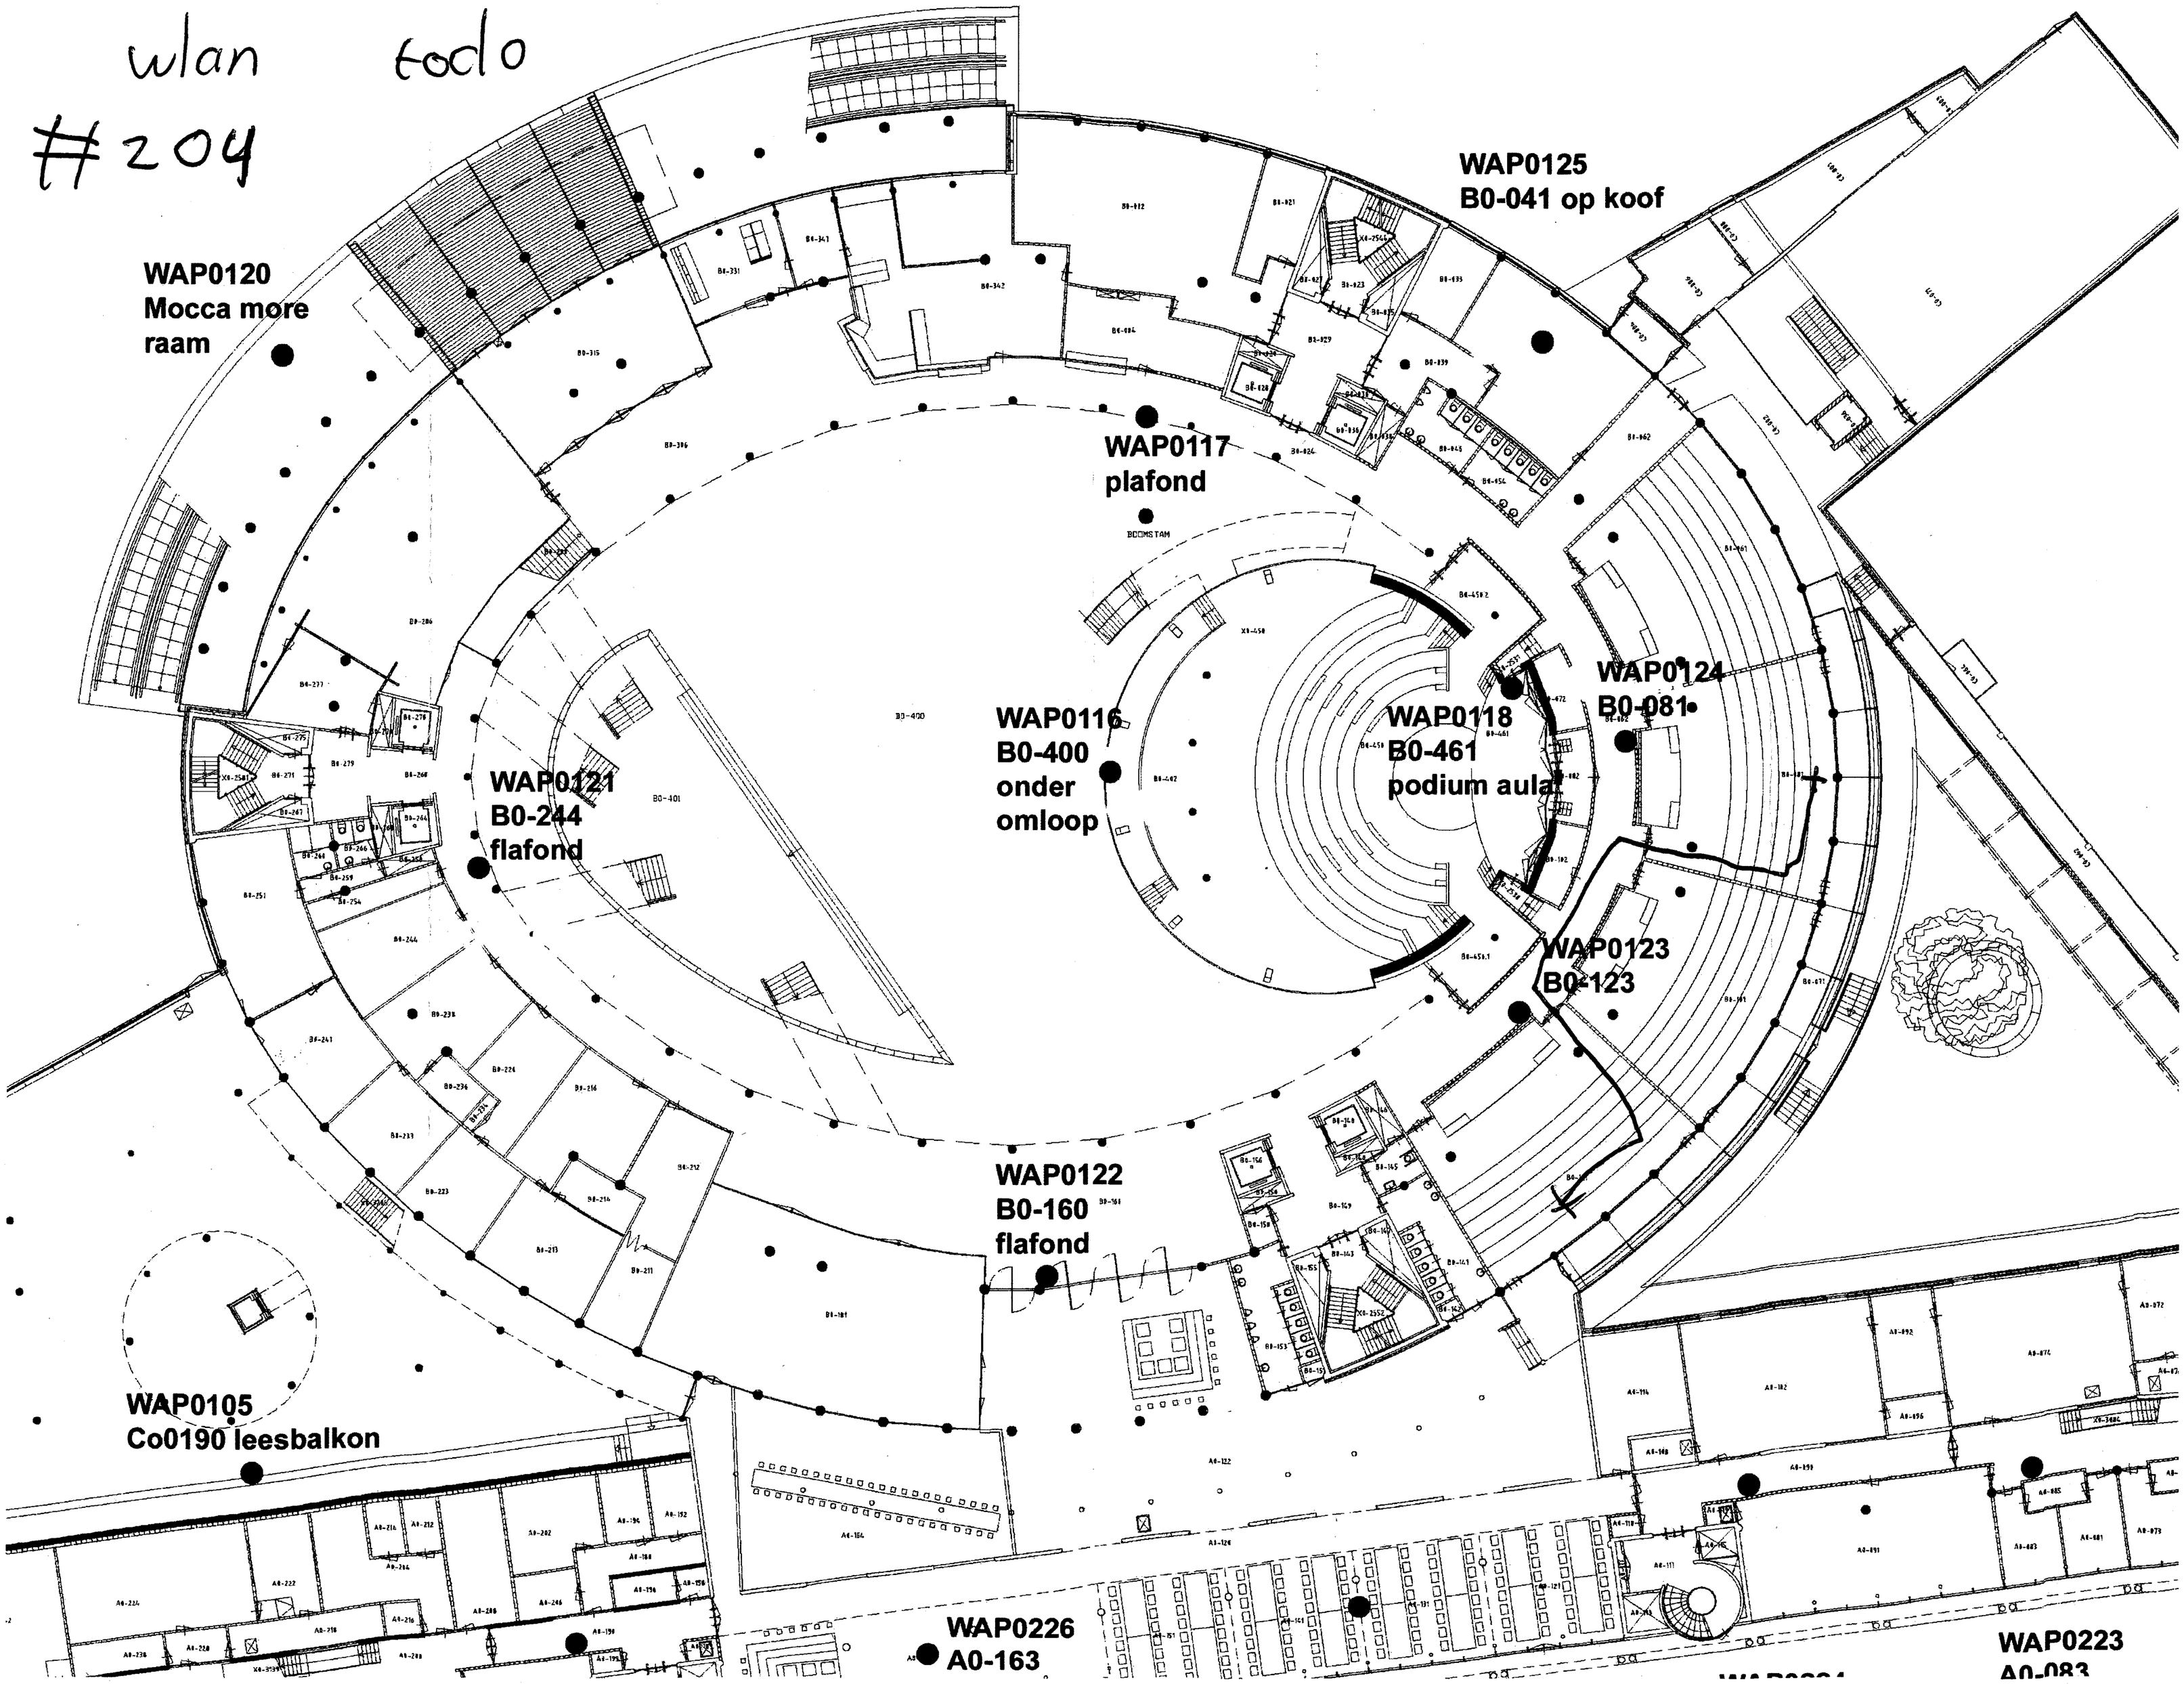

wlan
#205

AP10
00:0D:B9:17:A4:24

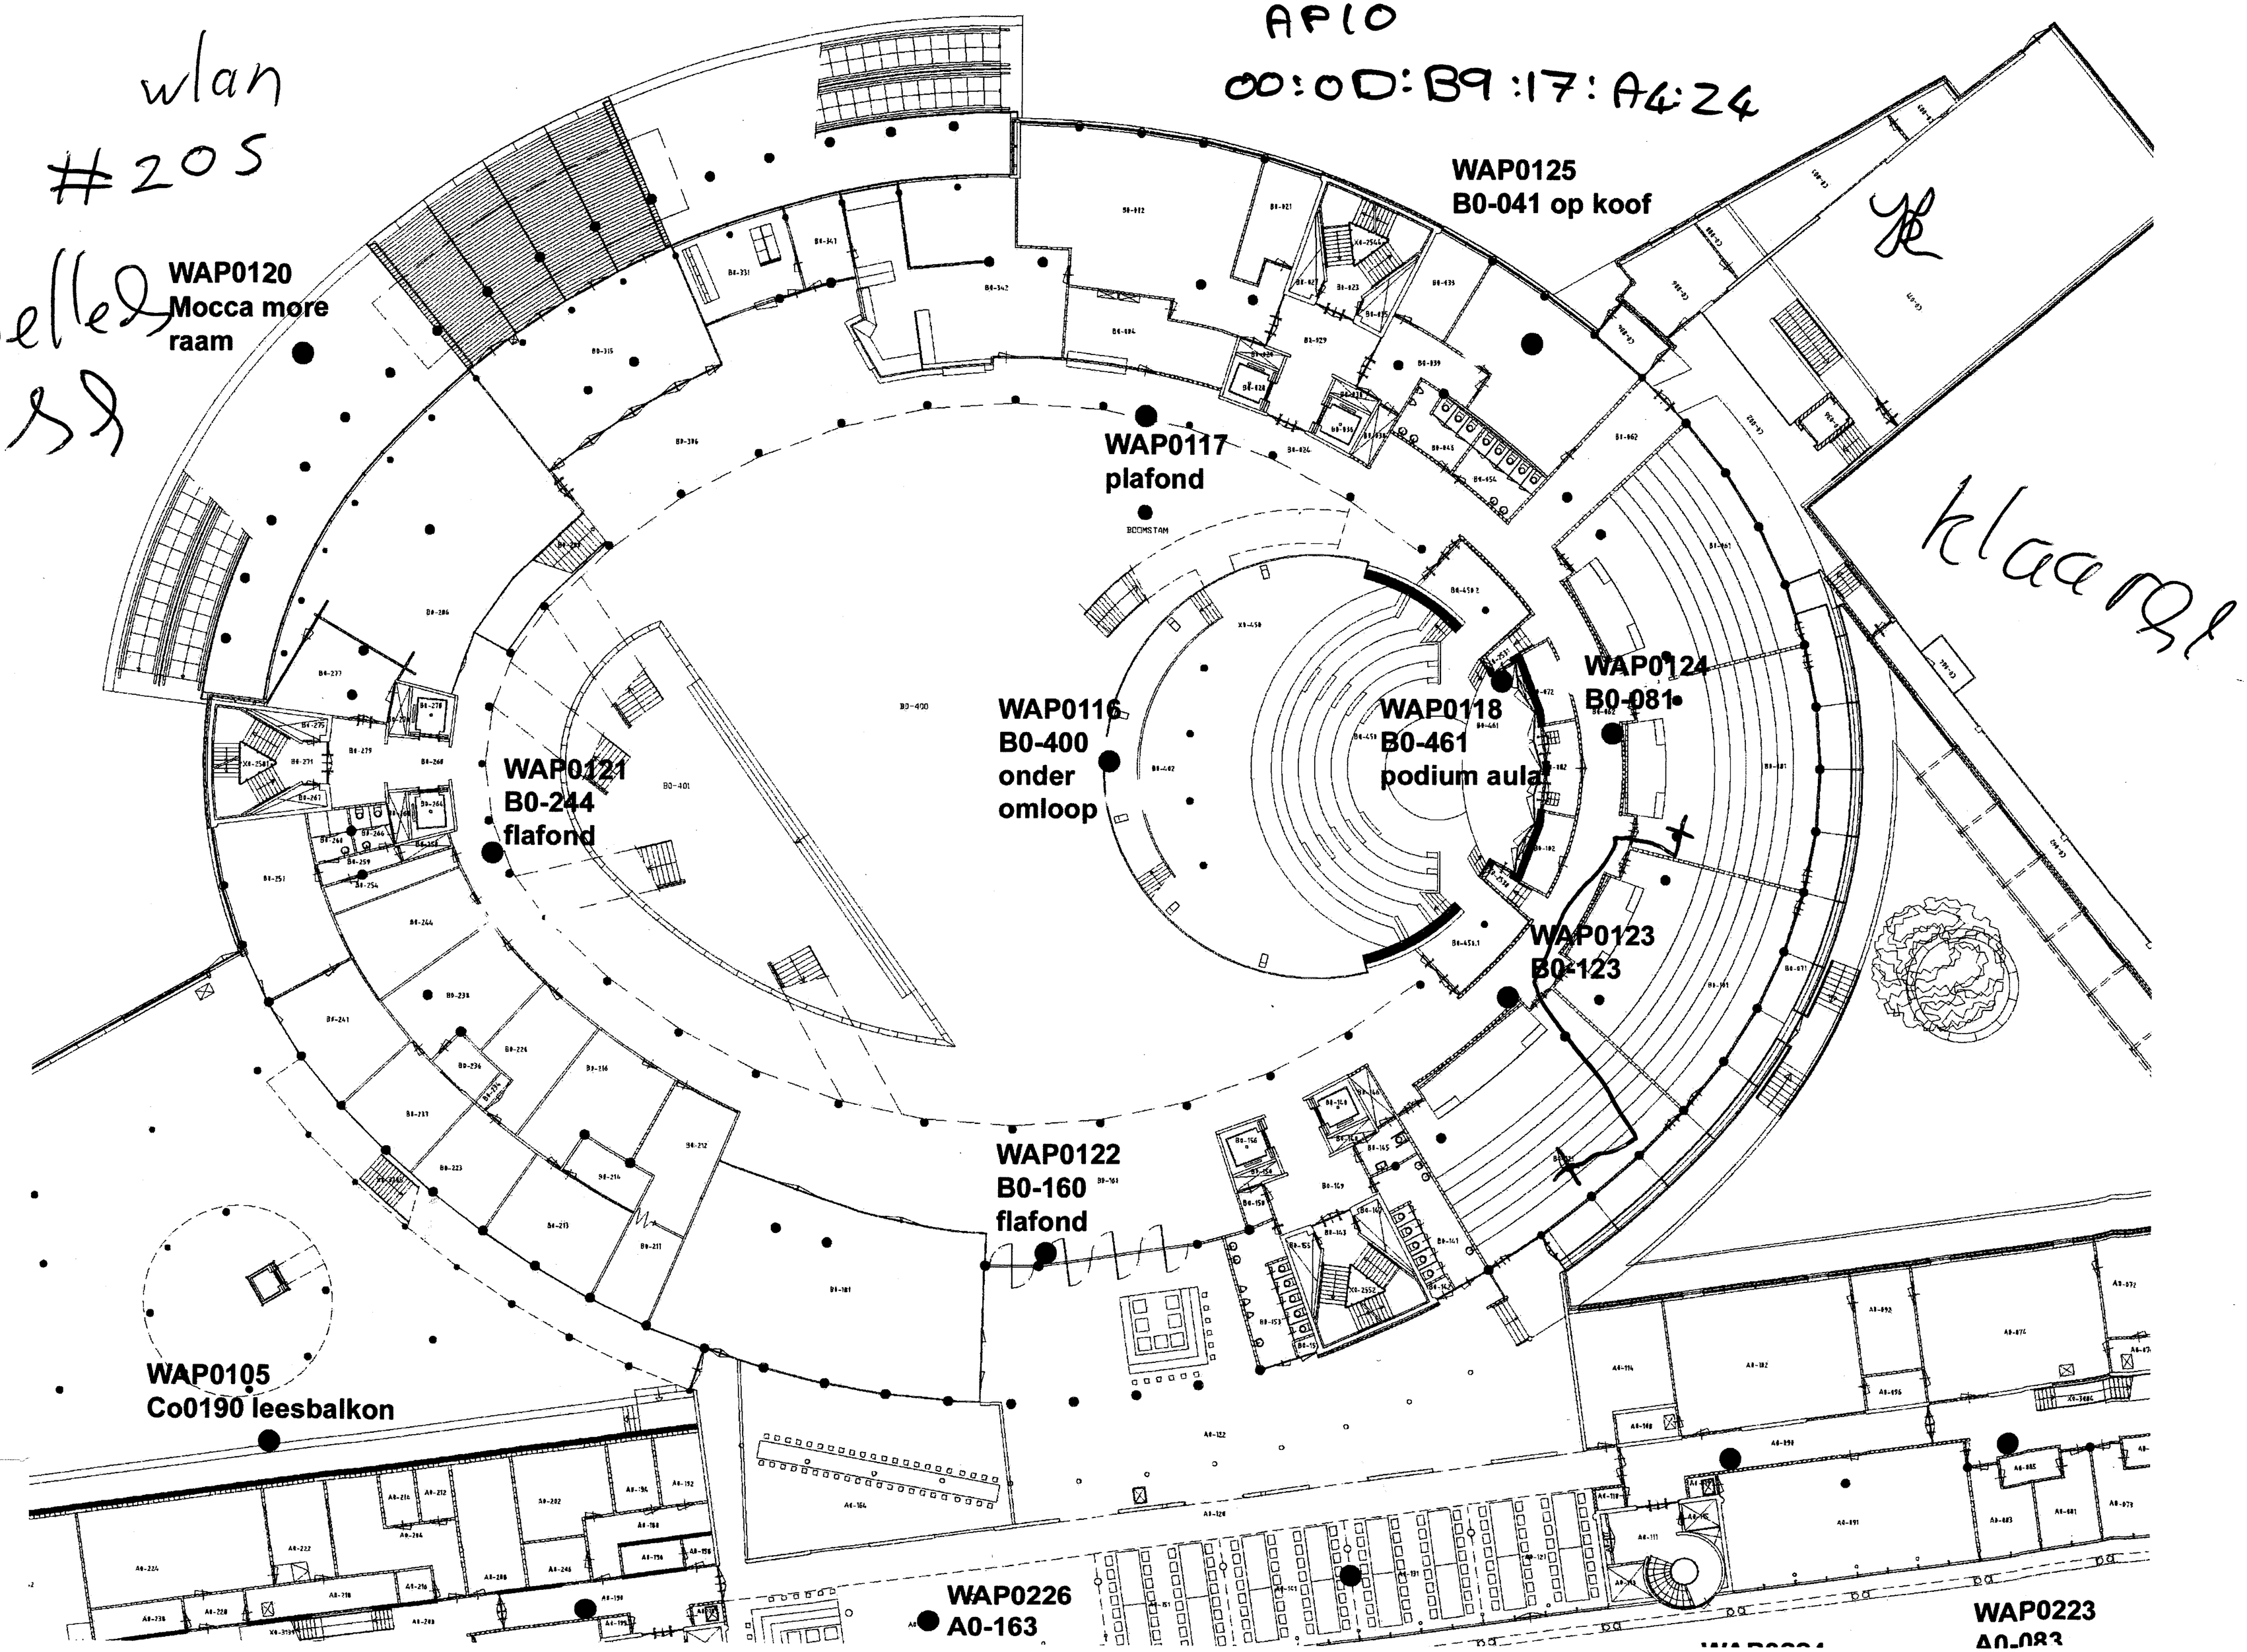

speaker

#301 Jelles

Klaar 8

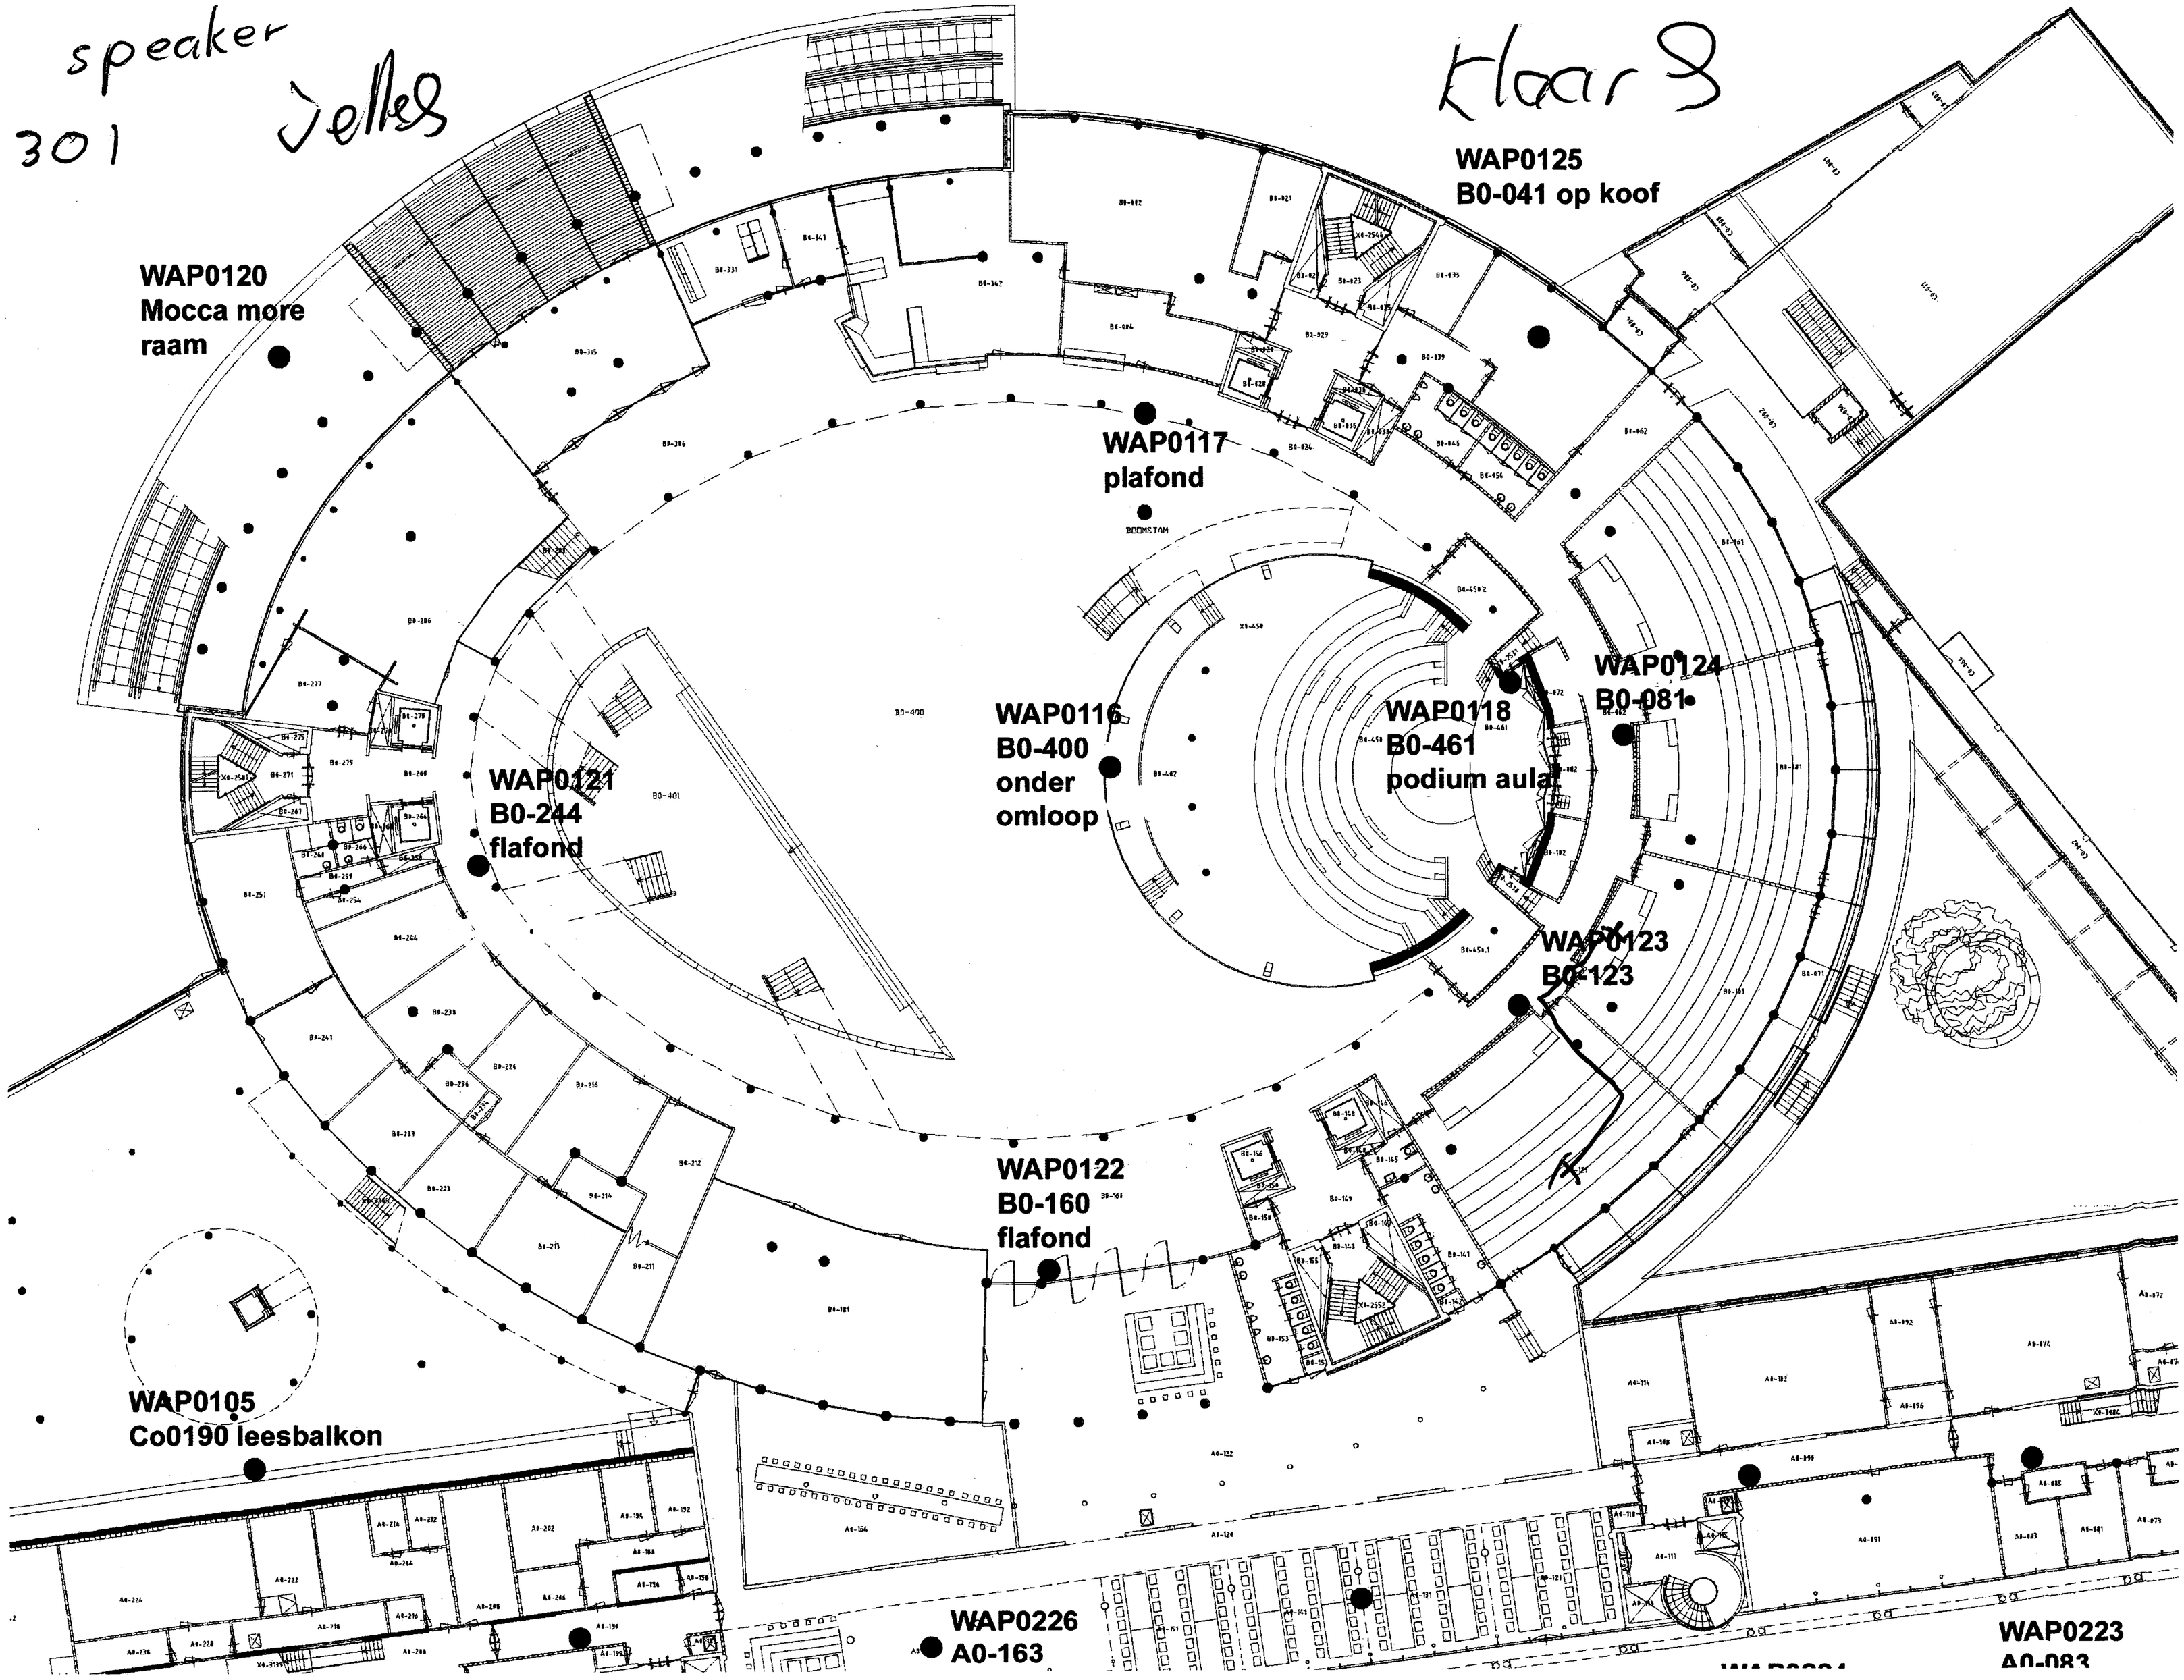

video

Jelle 8

#302

klaar 8

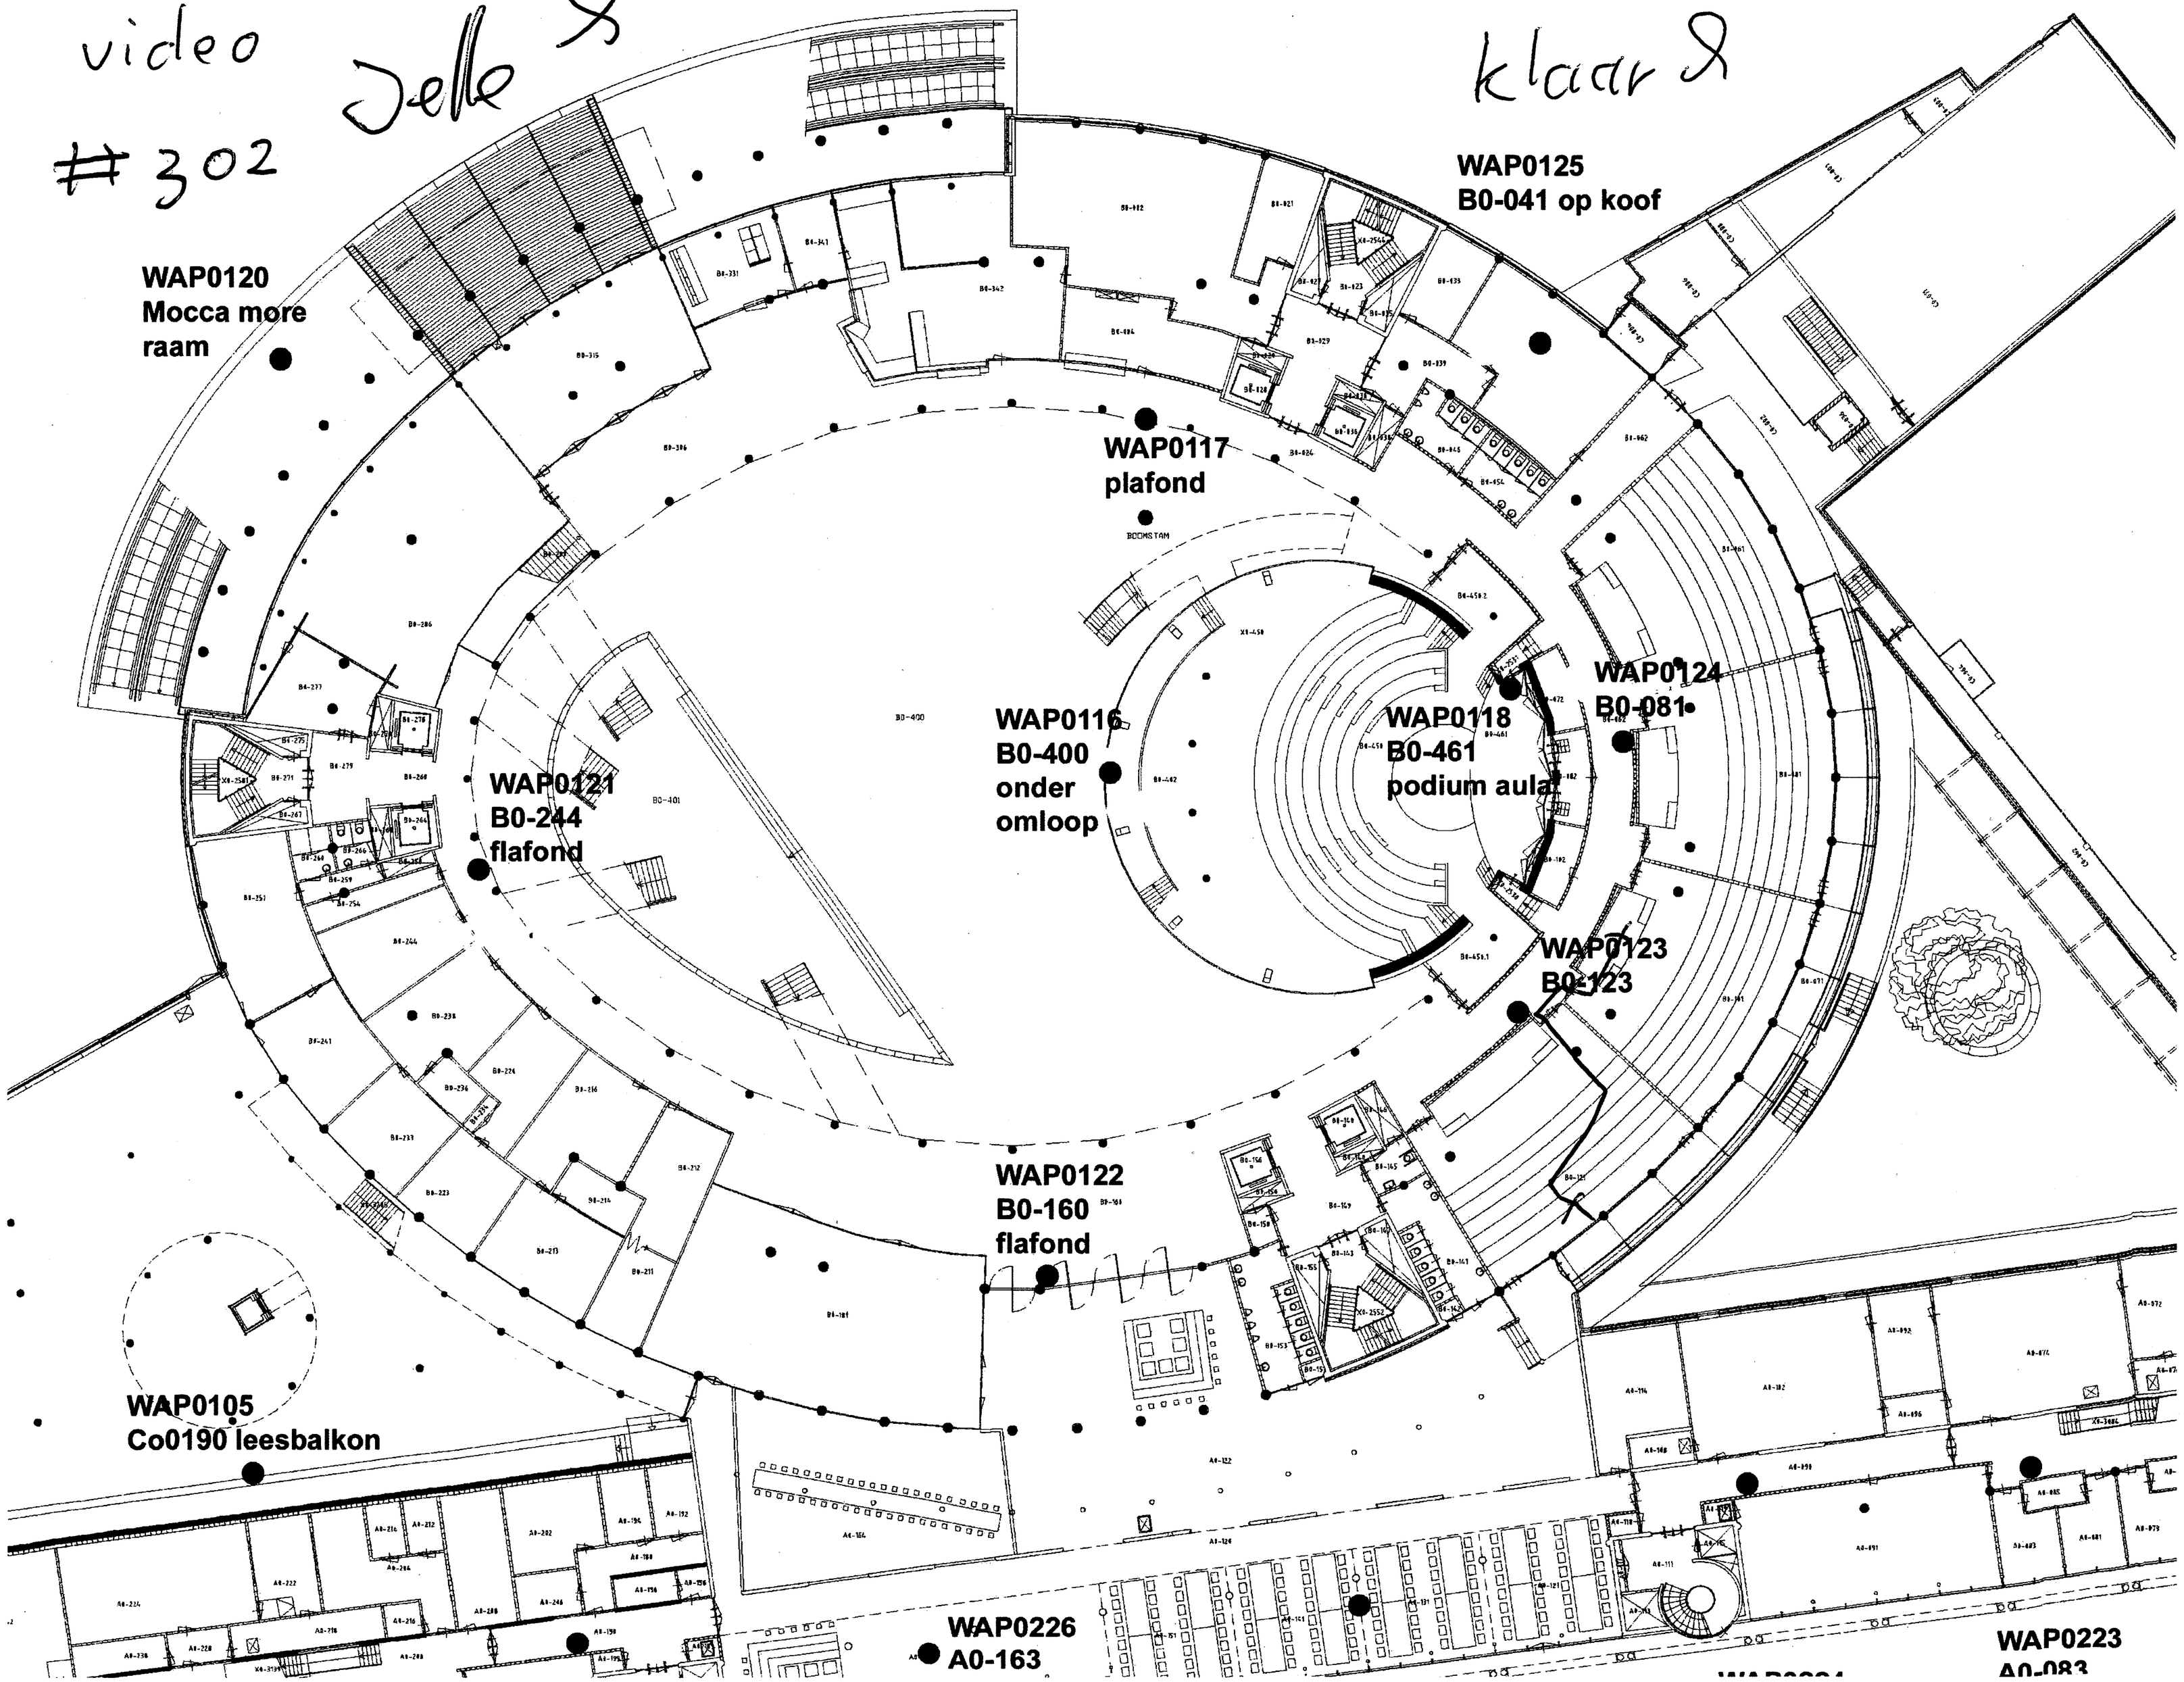

wlan Jelle 8 2.8

#303

AP03
00:0D:B9:1B:6C:34

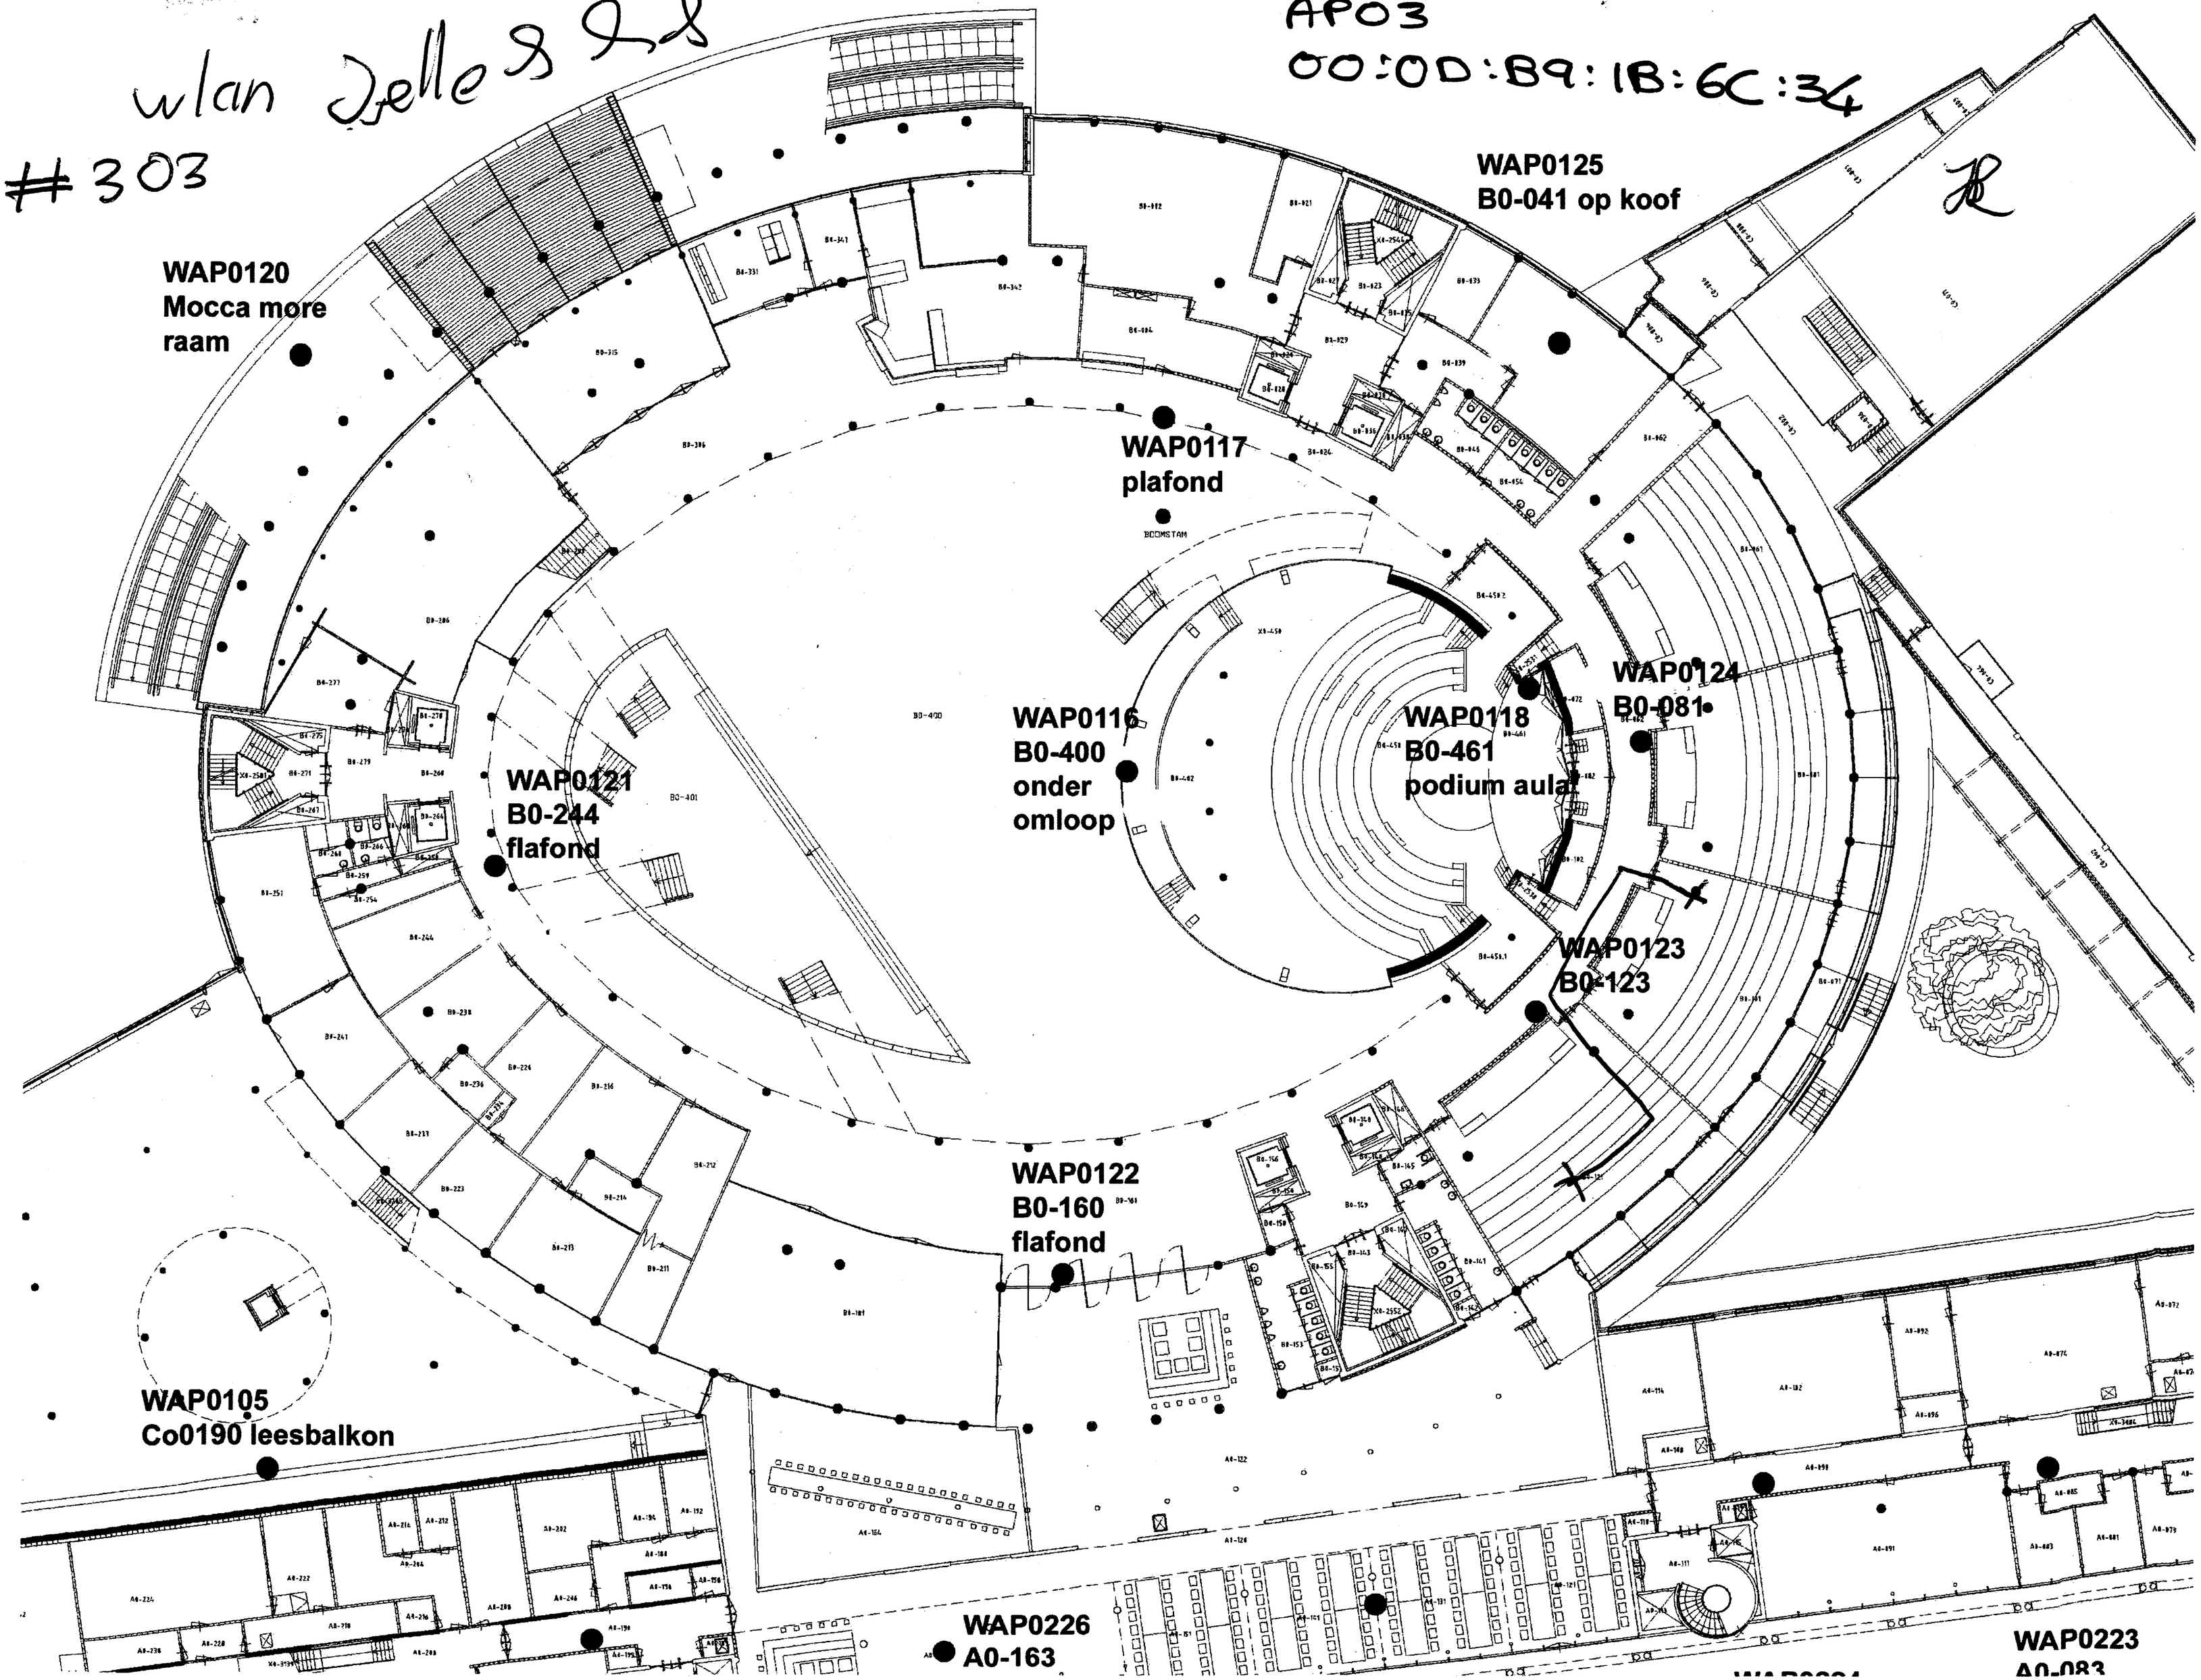

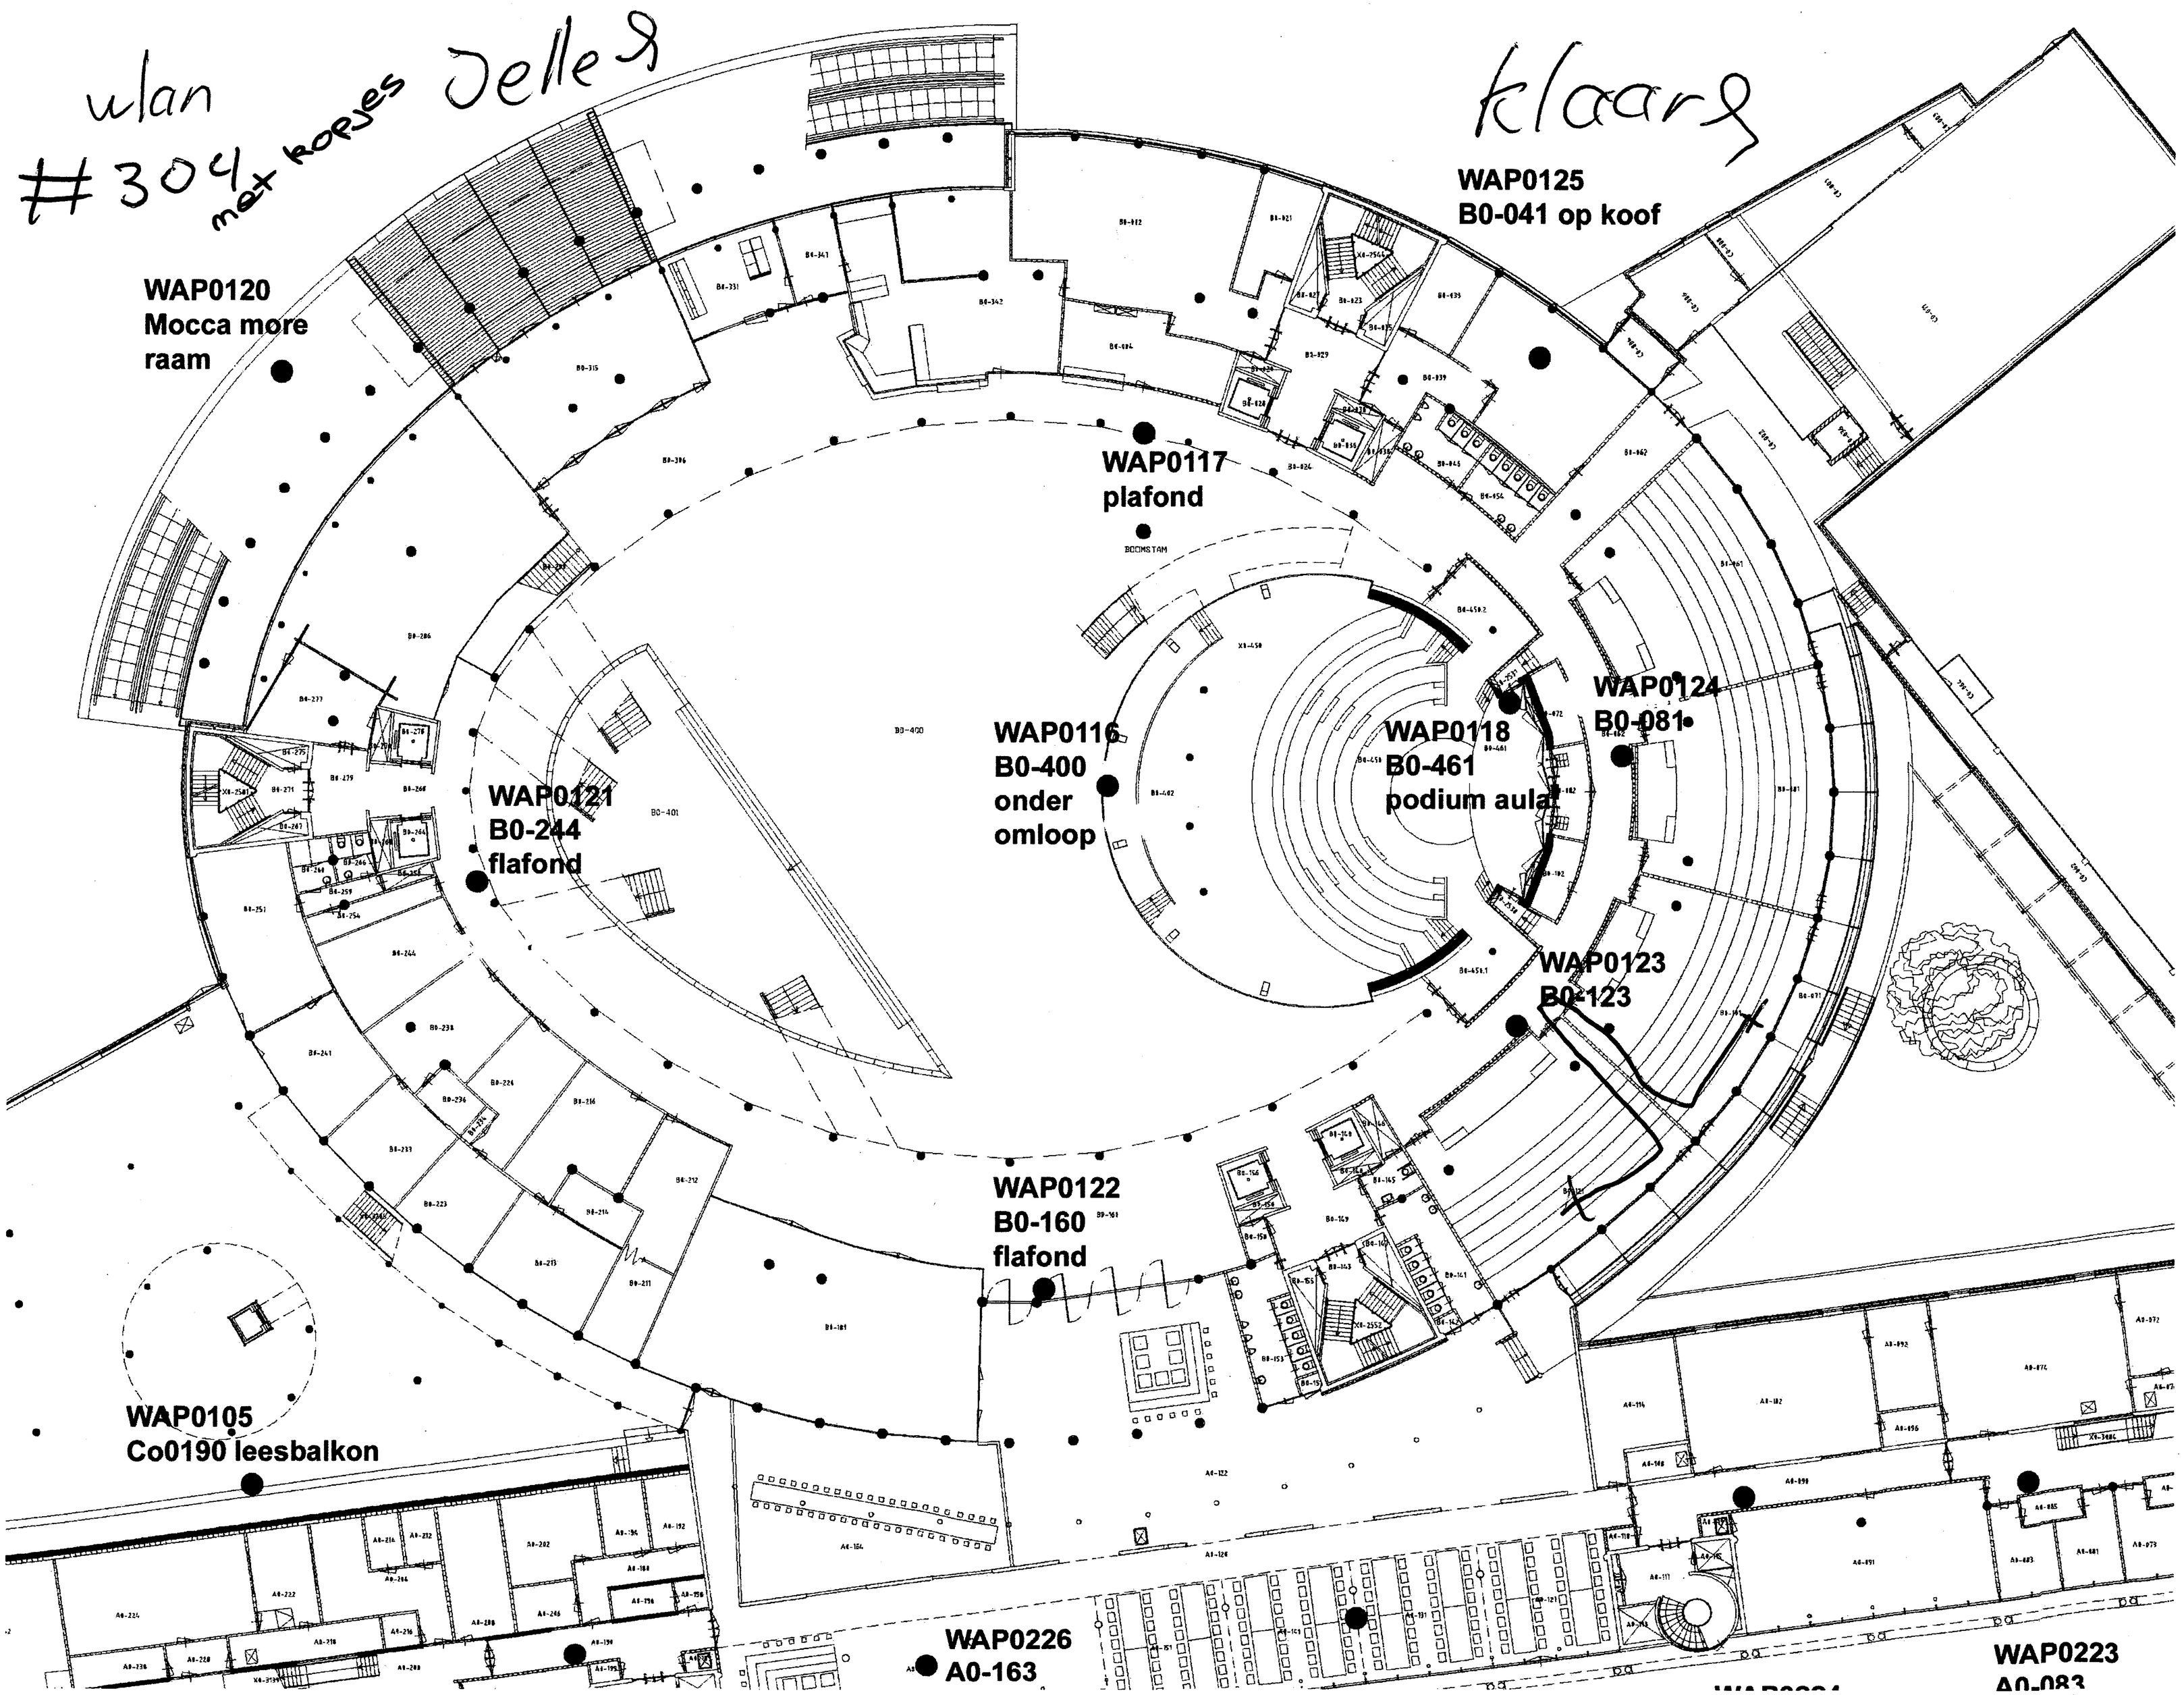
wlan
#304 met korjes
Jelle 9
klaar 9
WAP0120
Mocca more
raam
WAP0125
B0-041 op koof
WAP0117
plafond
WAP0116
B0-400
onder
omloop
WAP0118
B0-461
podium aula
WAP0124
B0-081
WAP0121
B0-244
flafond
WAP0123
B0-123
WAP0122
B0-160
flafond
WAP0105
Co0190 leesbalkon
WAP0226
A0-163
WAP0223
A0-083

wlan
#305 met kopjes
Jelle???

AP11
00:0d:B9:17:A2:1C

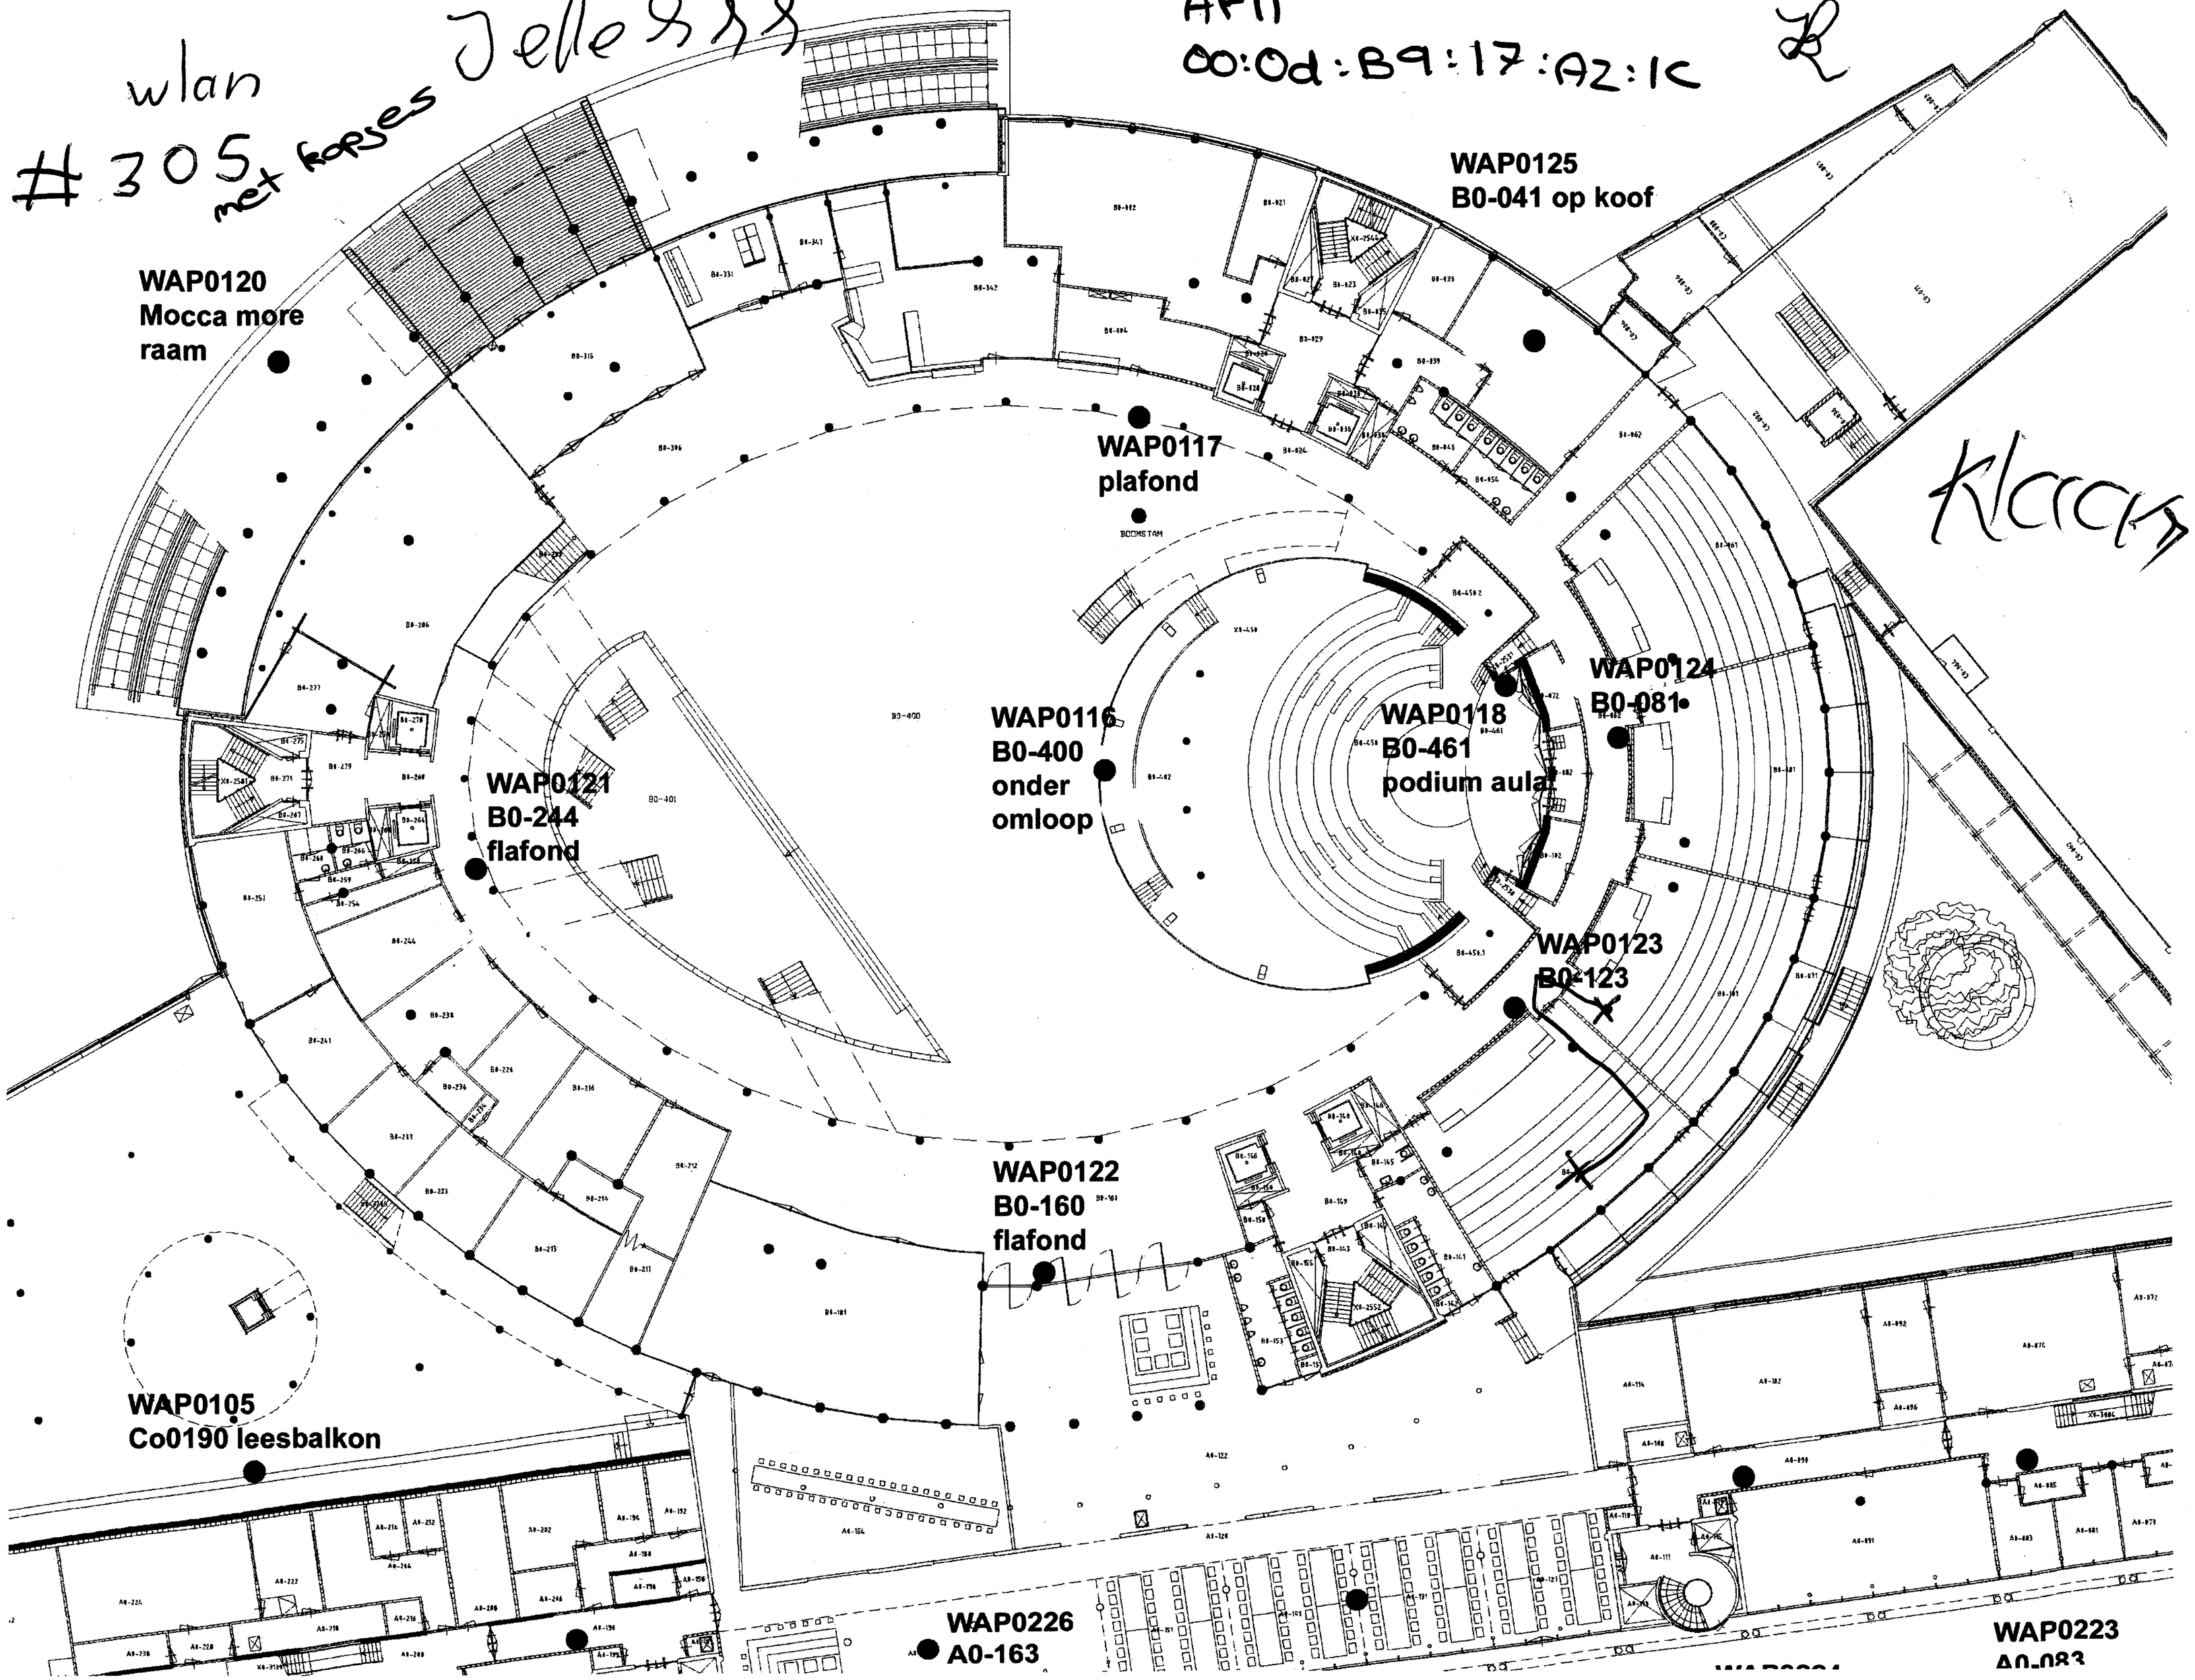

speaker TESTED

401

Jelle 9

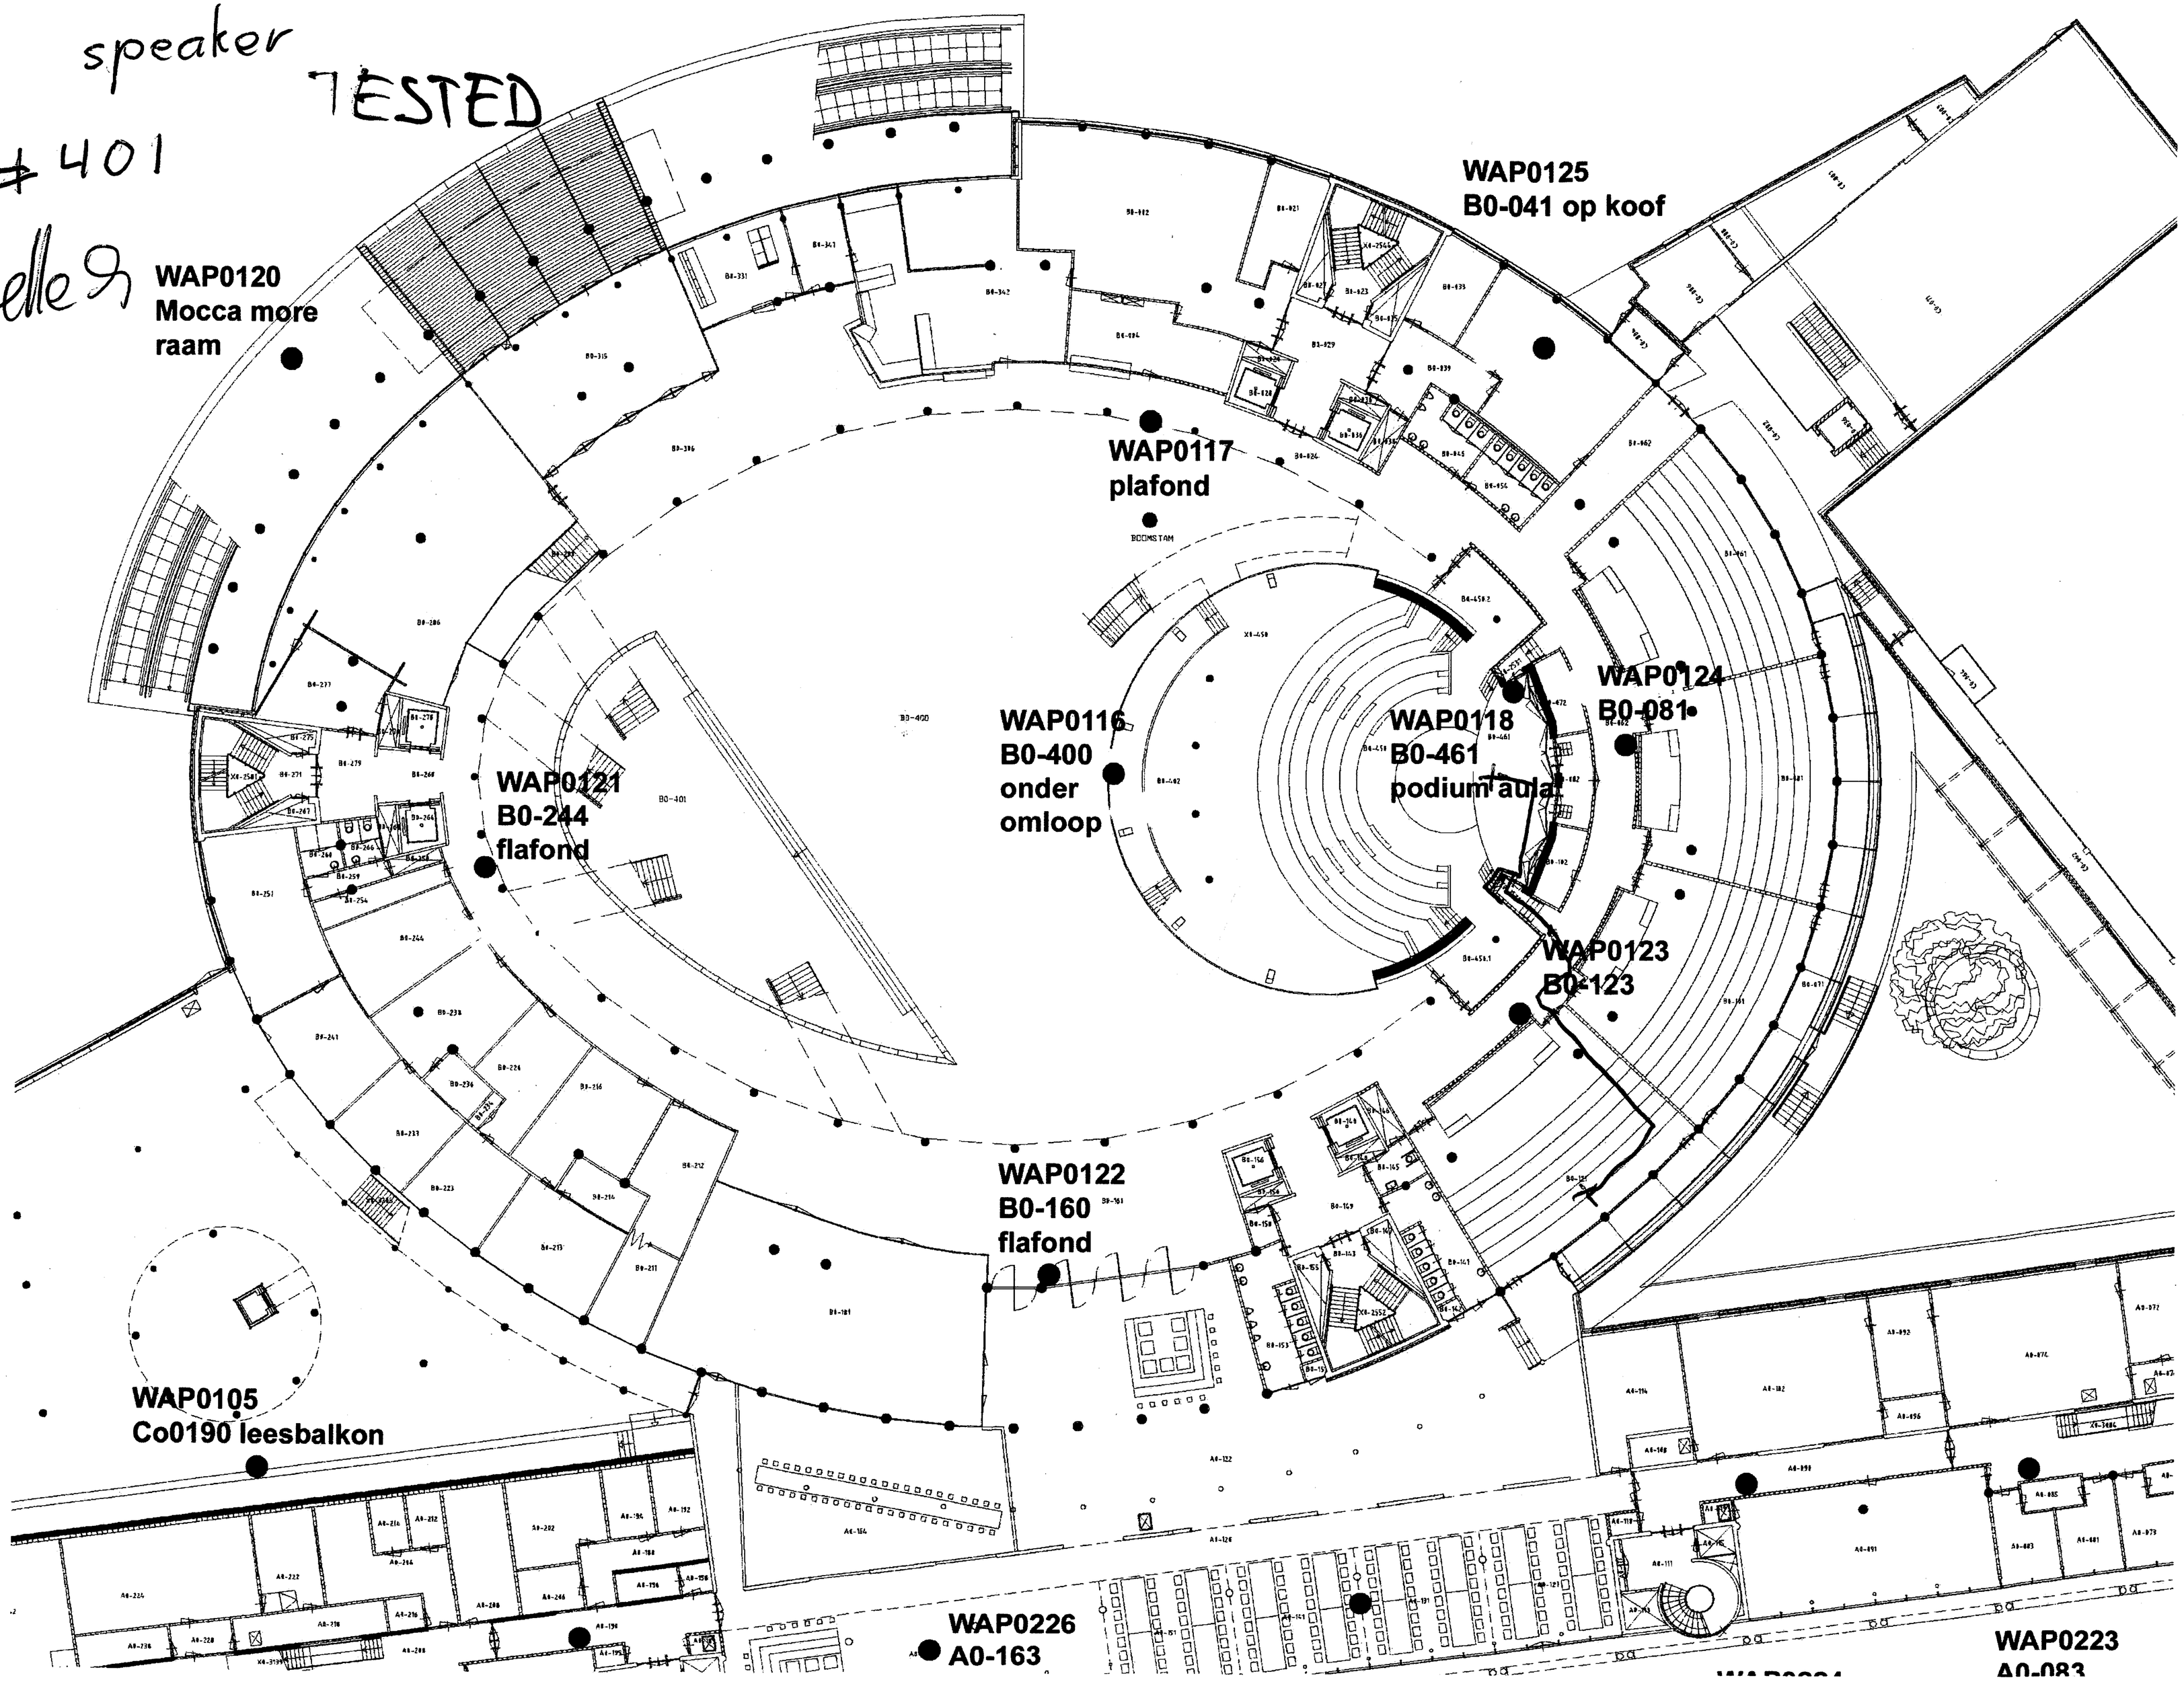

video
#402
TESTED
Jelle

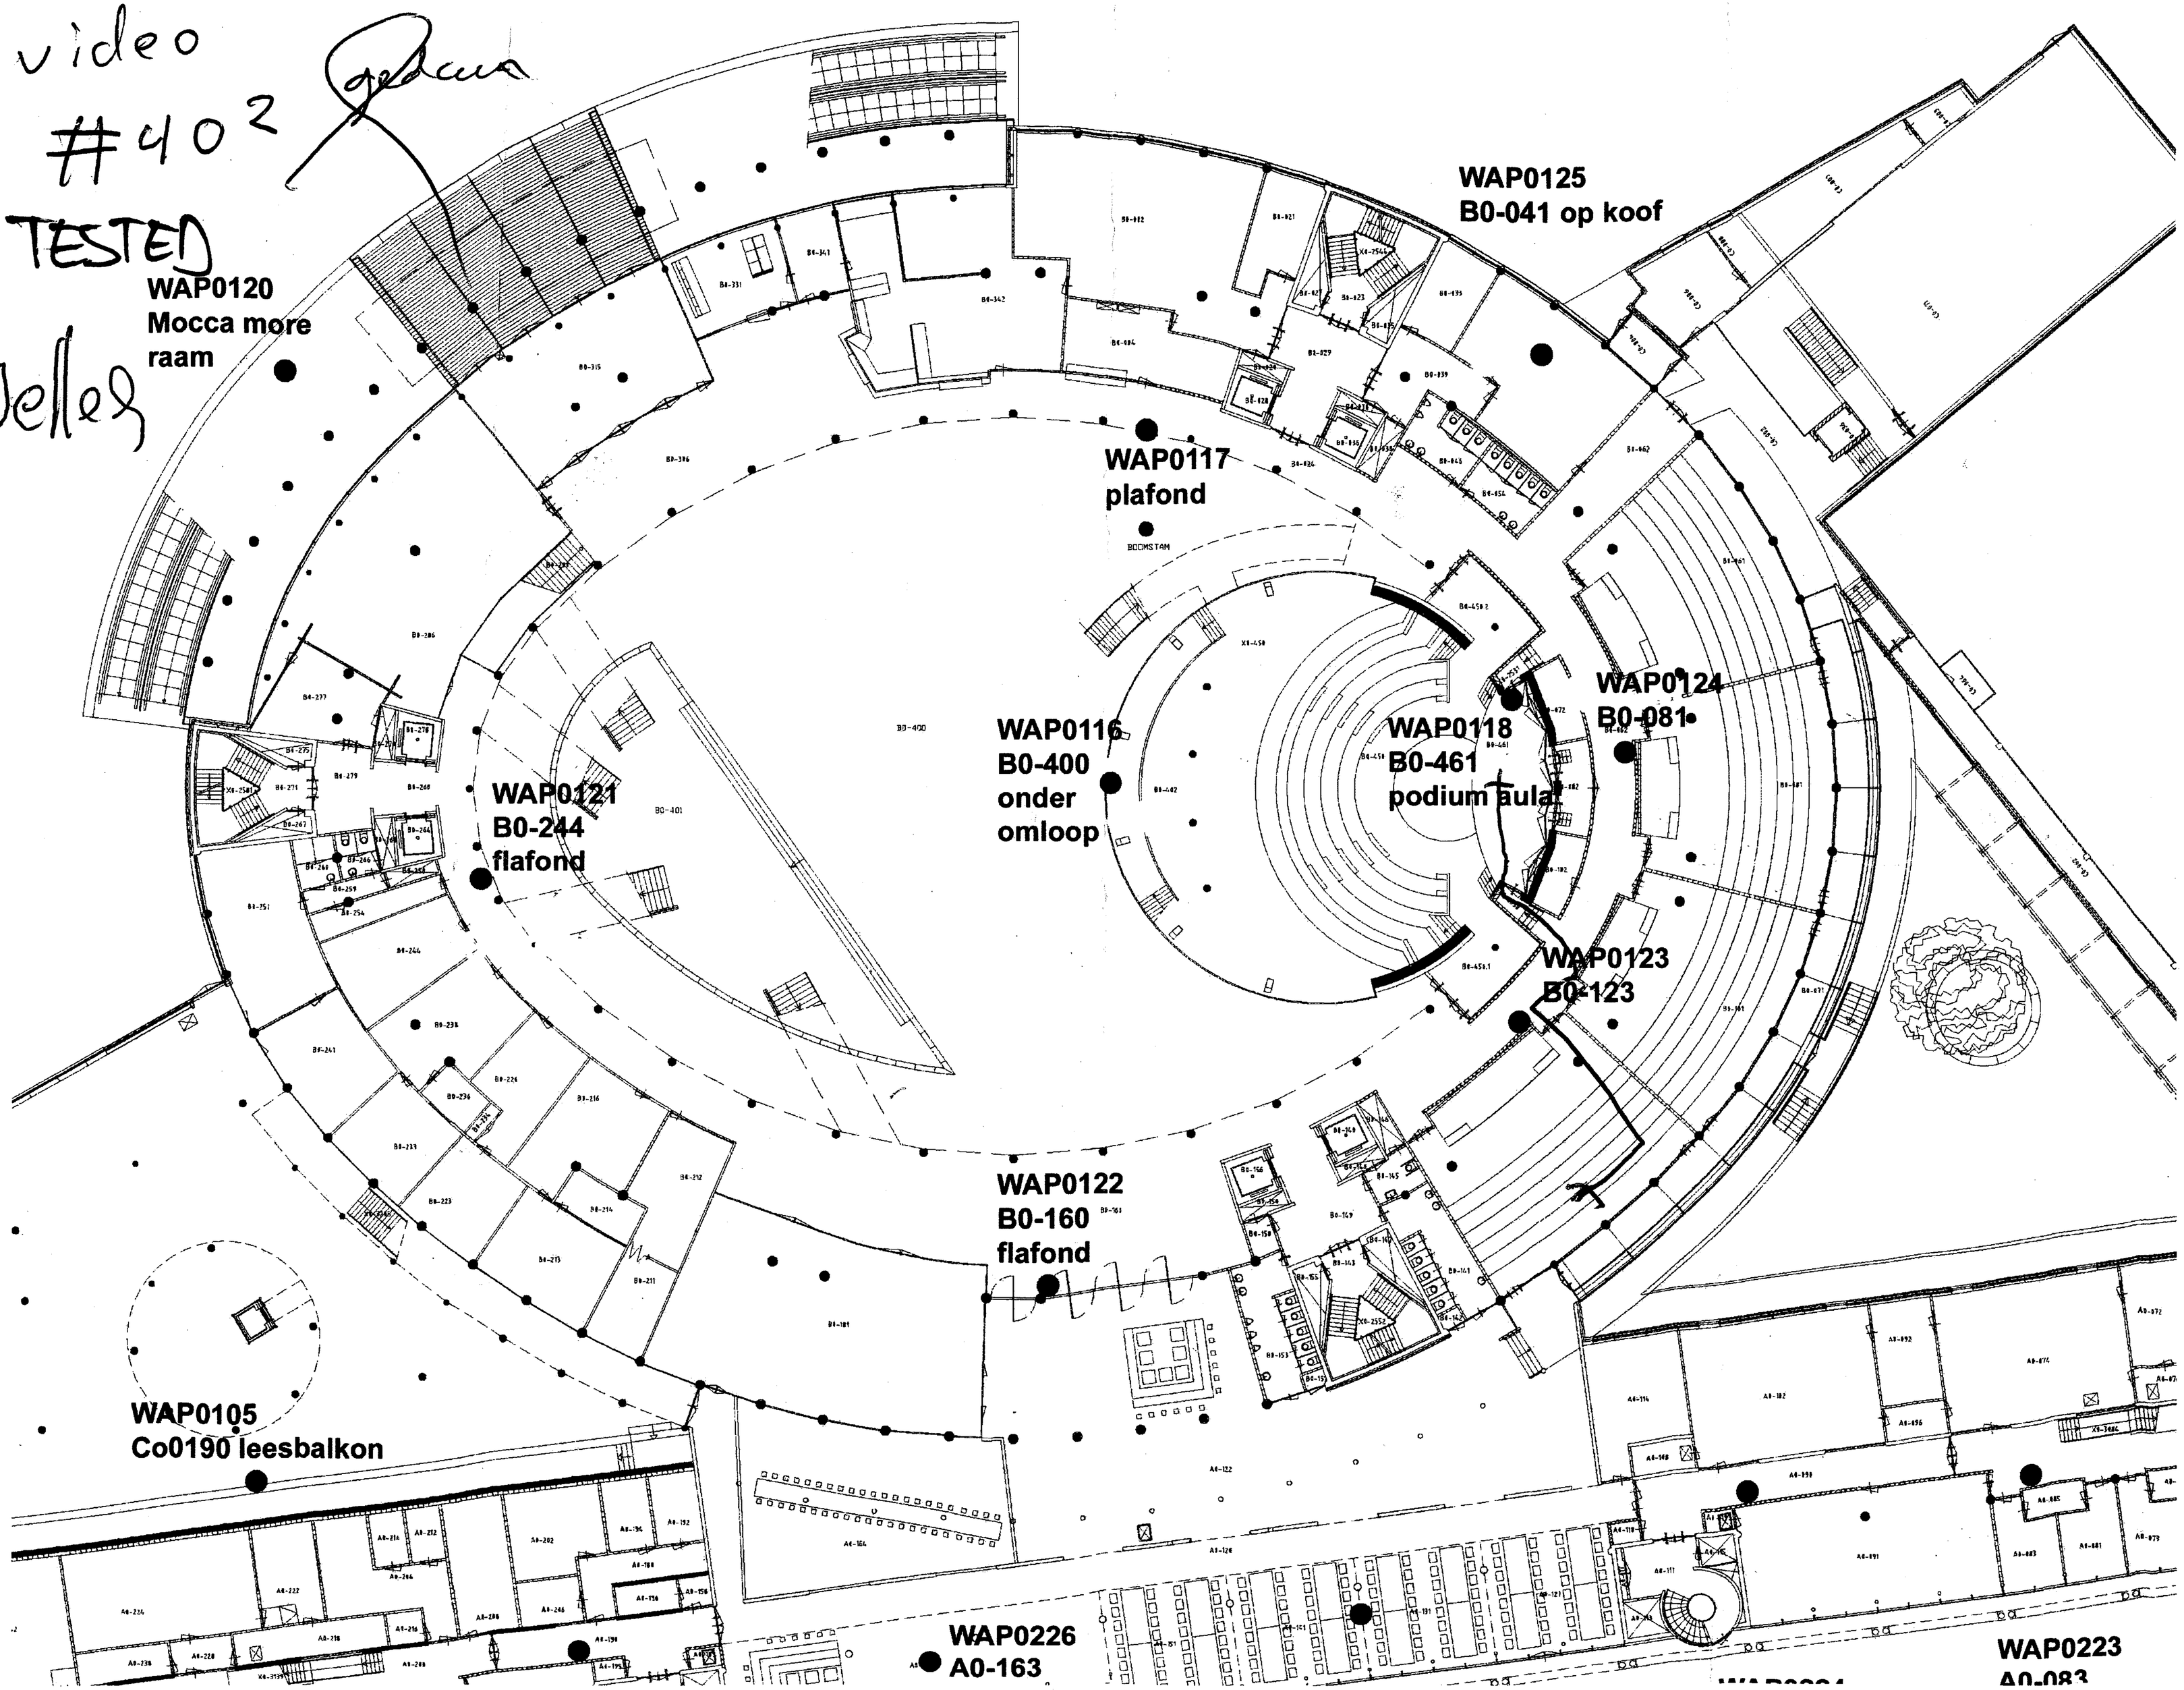

wlan 1st Jelle

#403

AP09

00:0D:B9:17:A6:7C

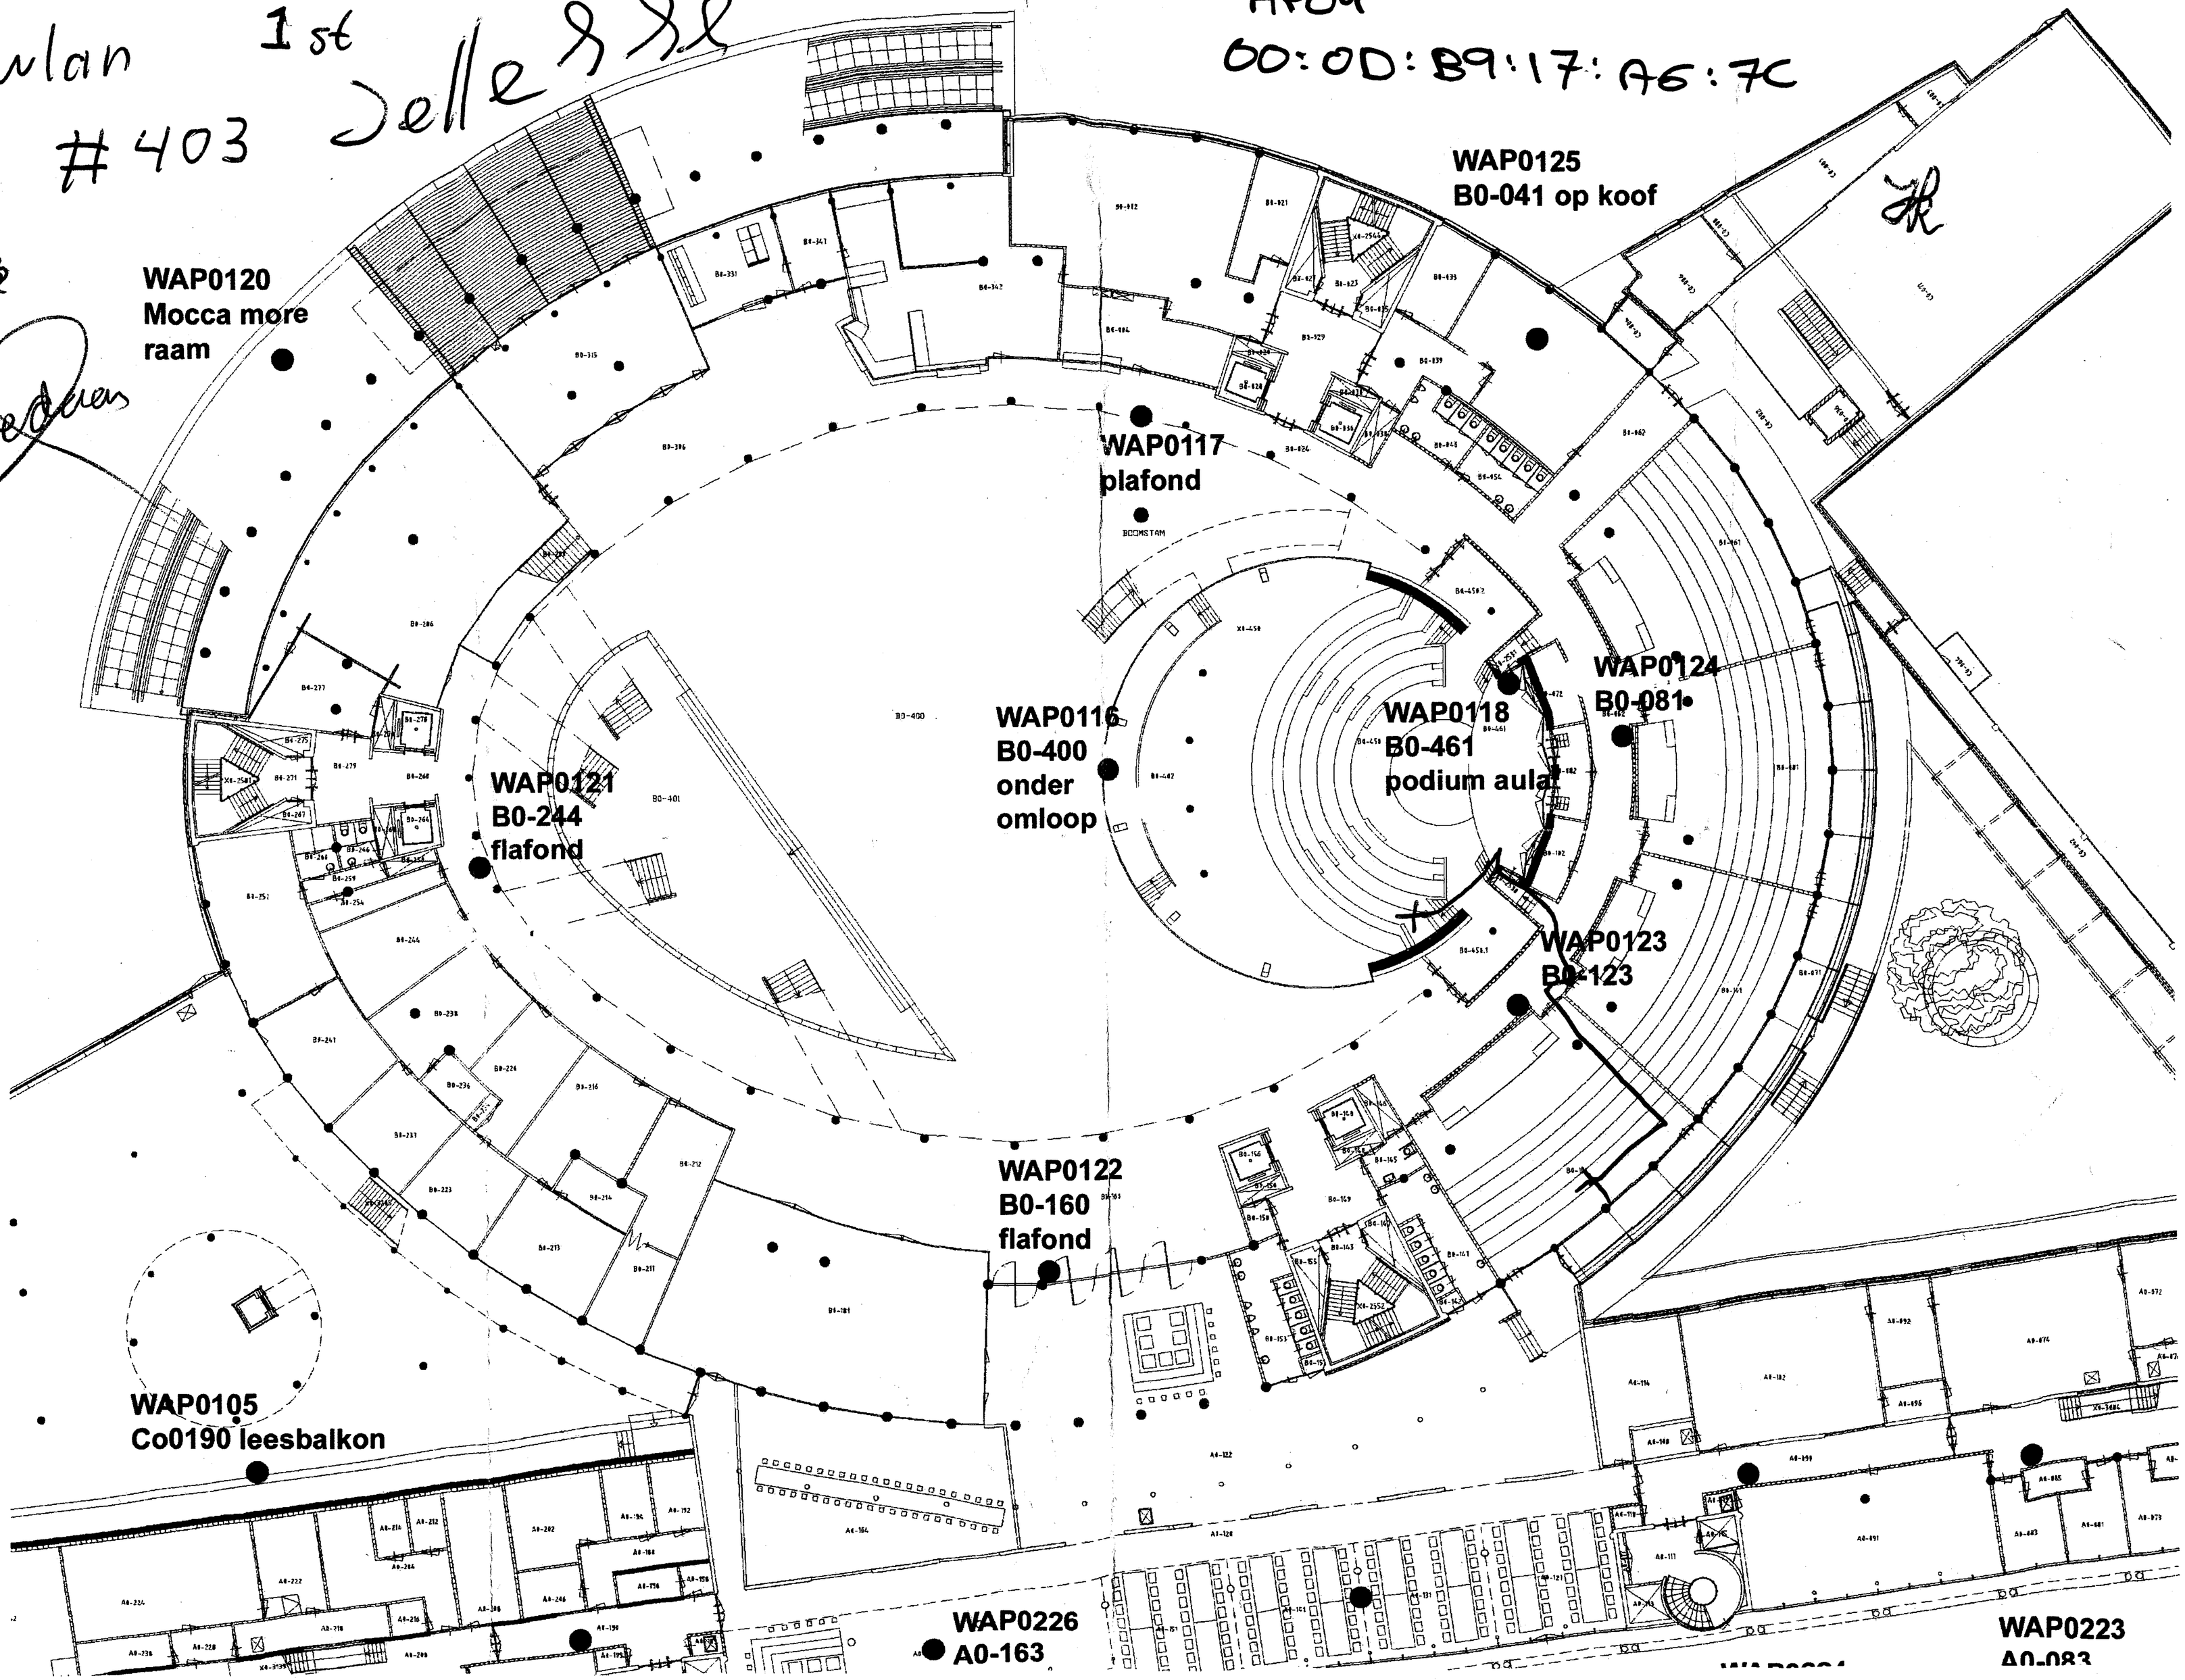

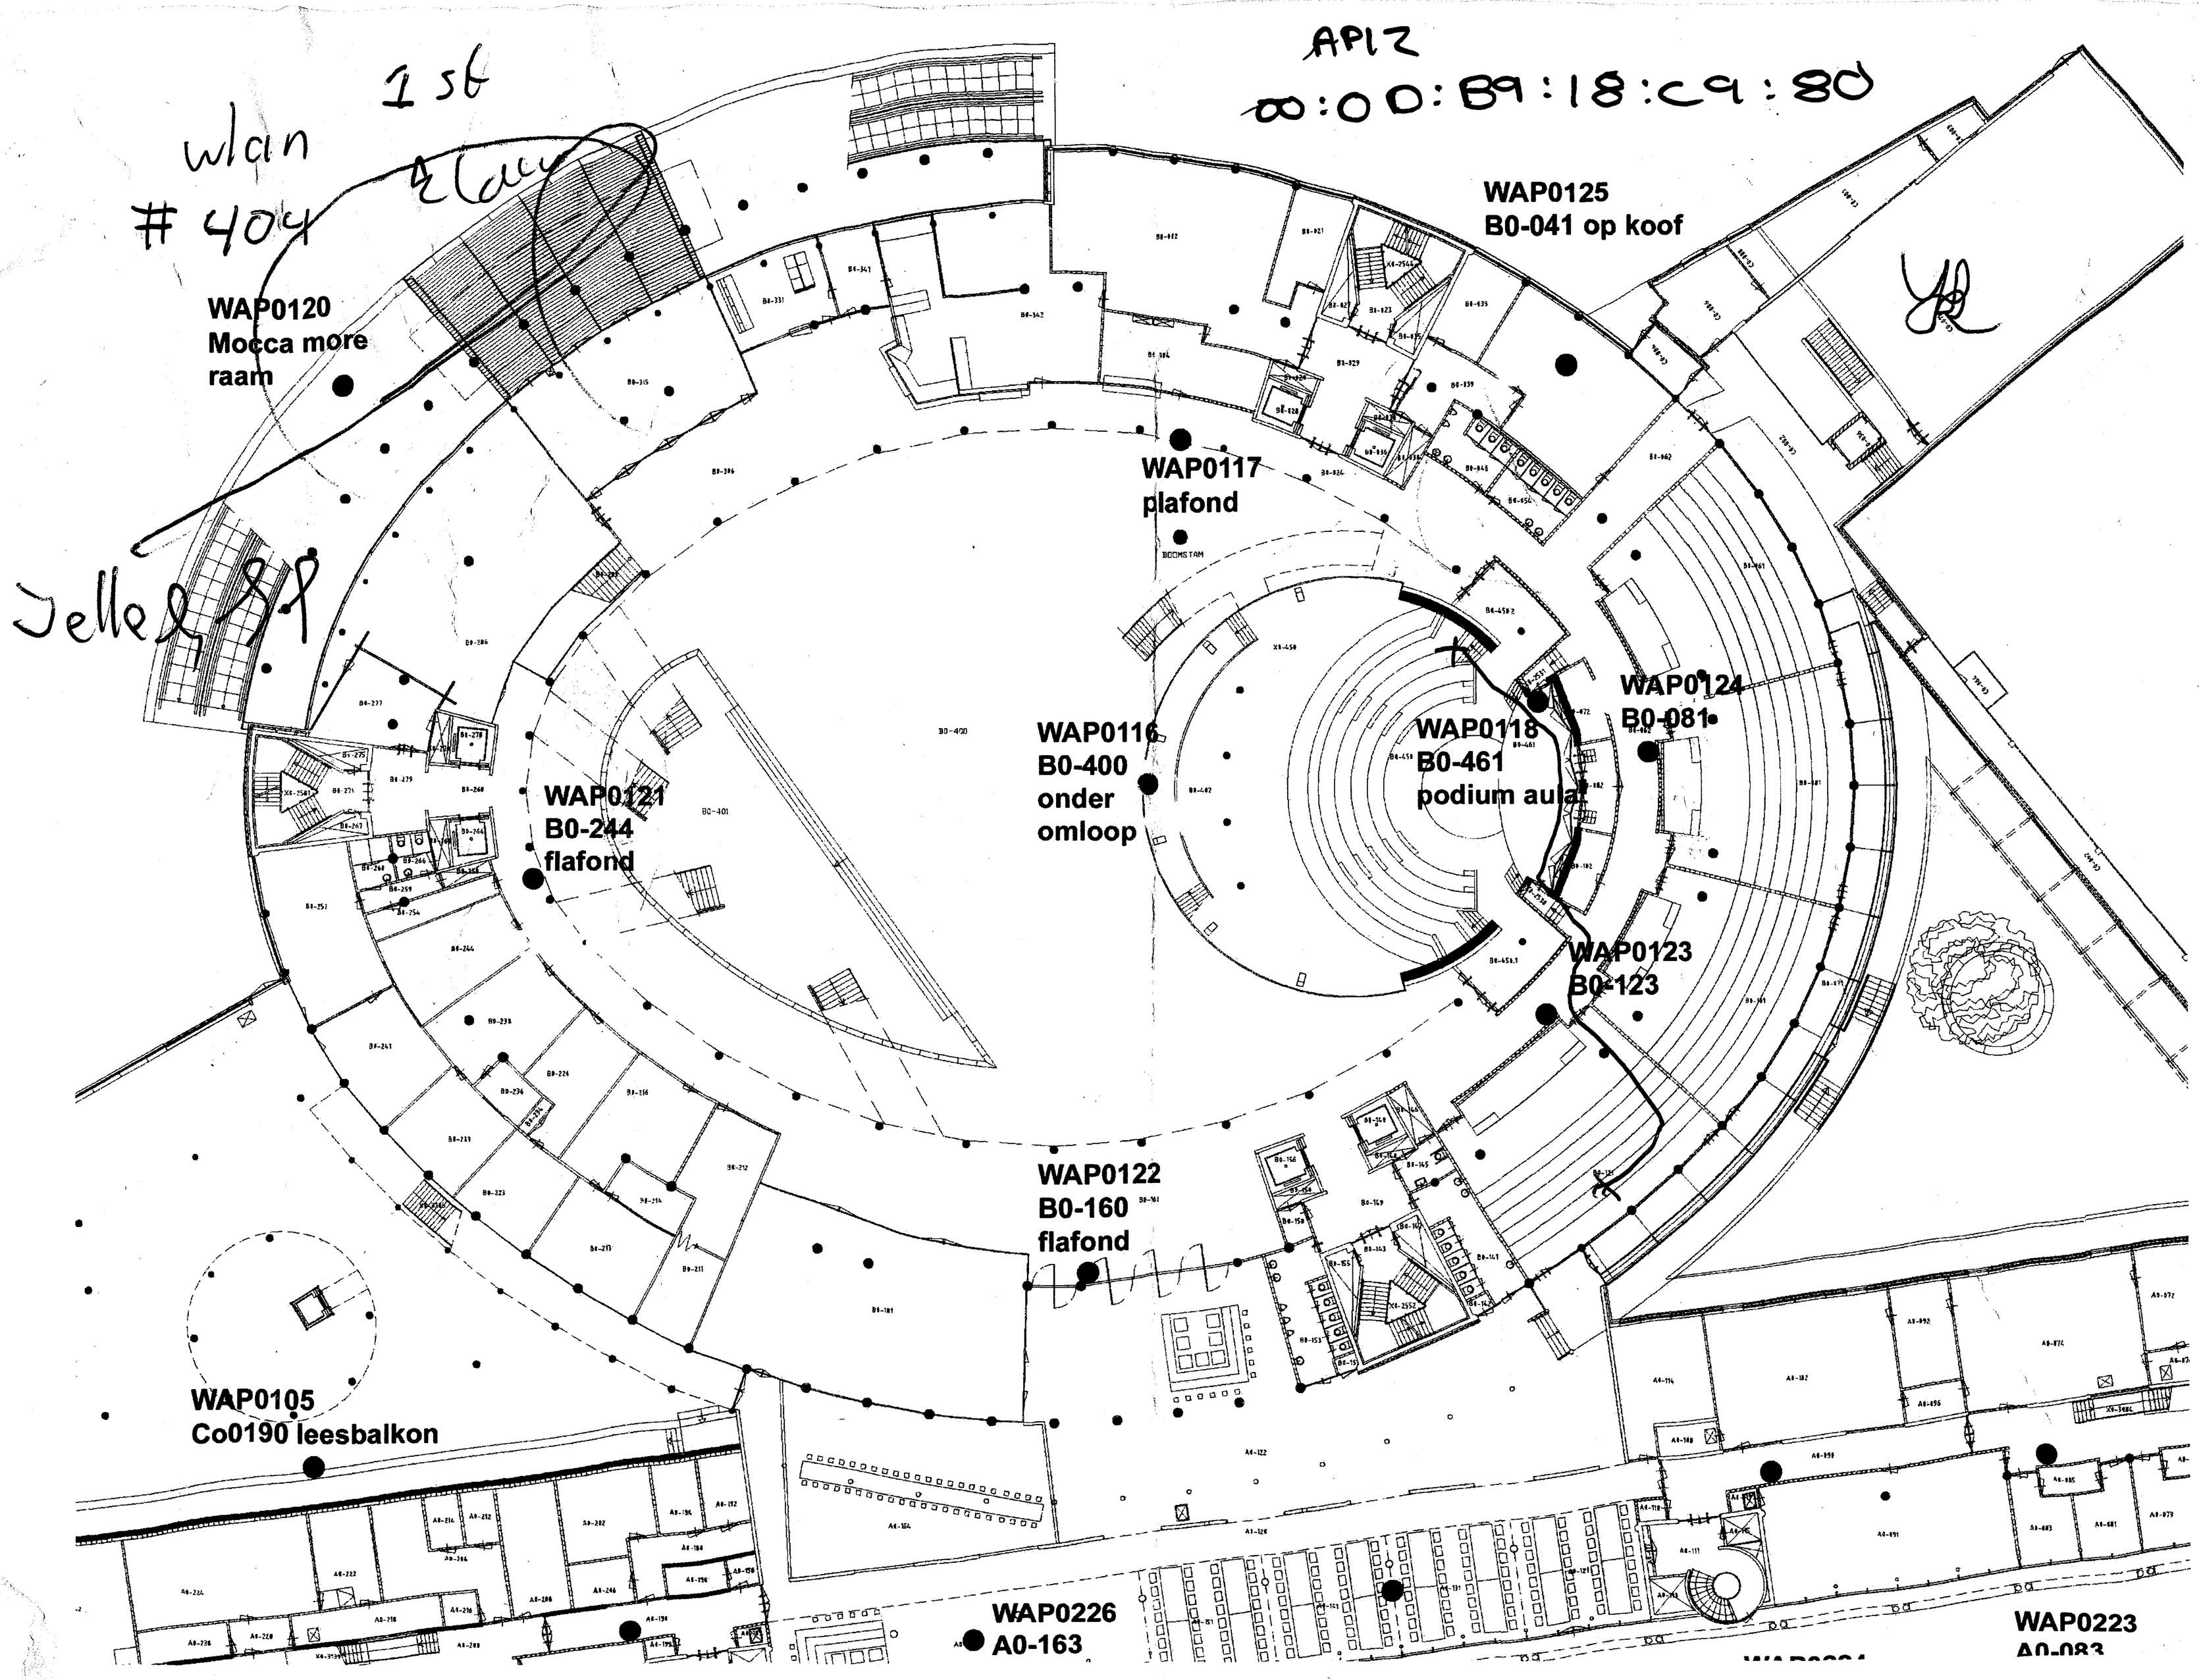
AP12
00:0D:B9:18:C9:80
1 st
wlan
404
WAP0120
Mocca more
raam
WAP0125
B0-041 op koof
WAP0117
plafond
WAP0124
B0-081
WAP0118
B0-461
podium aula
WAP0116
B0-400
onder
omloop
WAP0121
B0-244
flafond
WAP0123
B0-123
WAP0122
B0-160
flafond
WAP0105
Co0190 leesbalkon
WAP0226
A0-163
WAP0223
A0-083

3e TESTED

wlan # 407

APO 4
00:0d:B9:18:Ca:ac

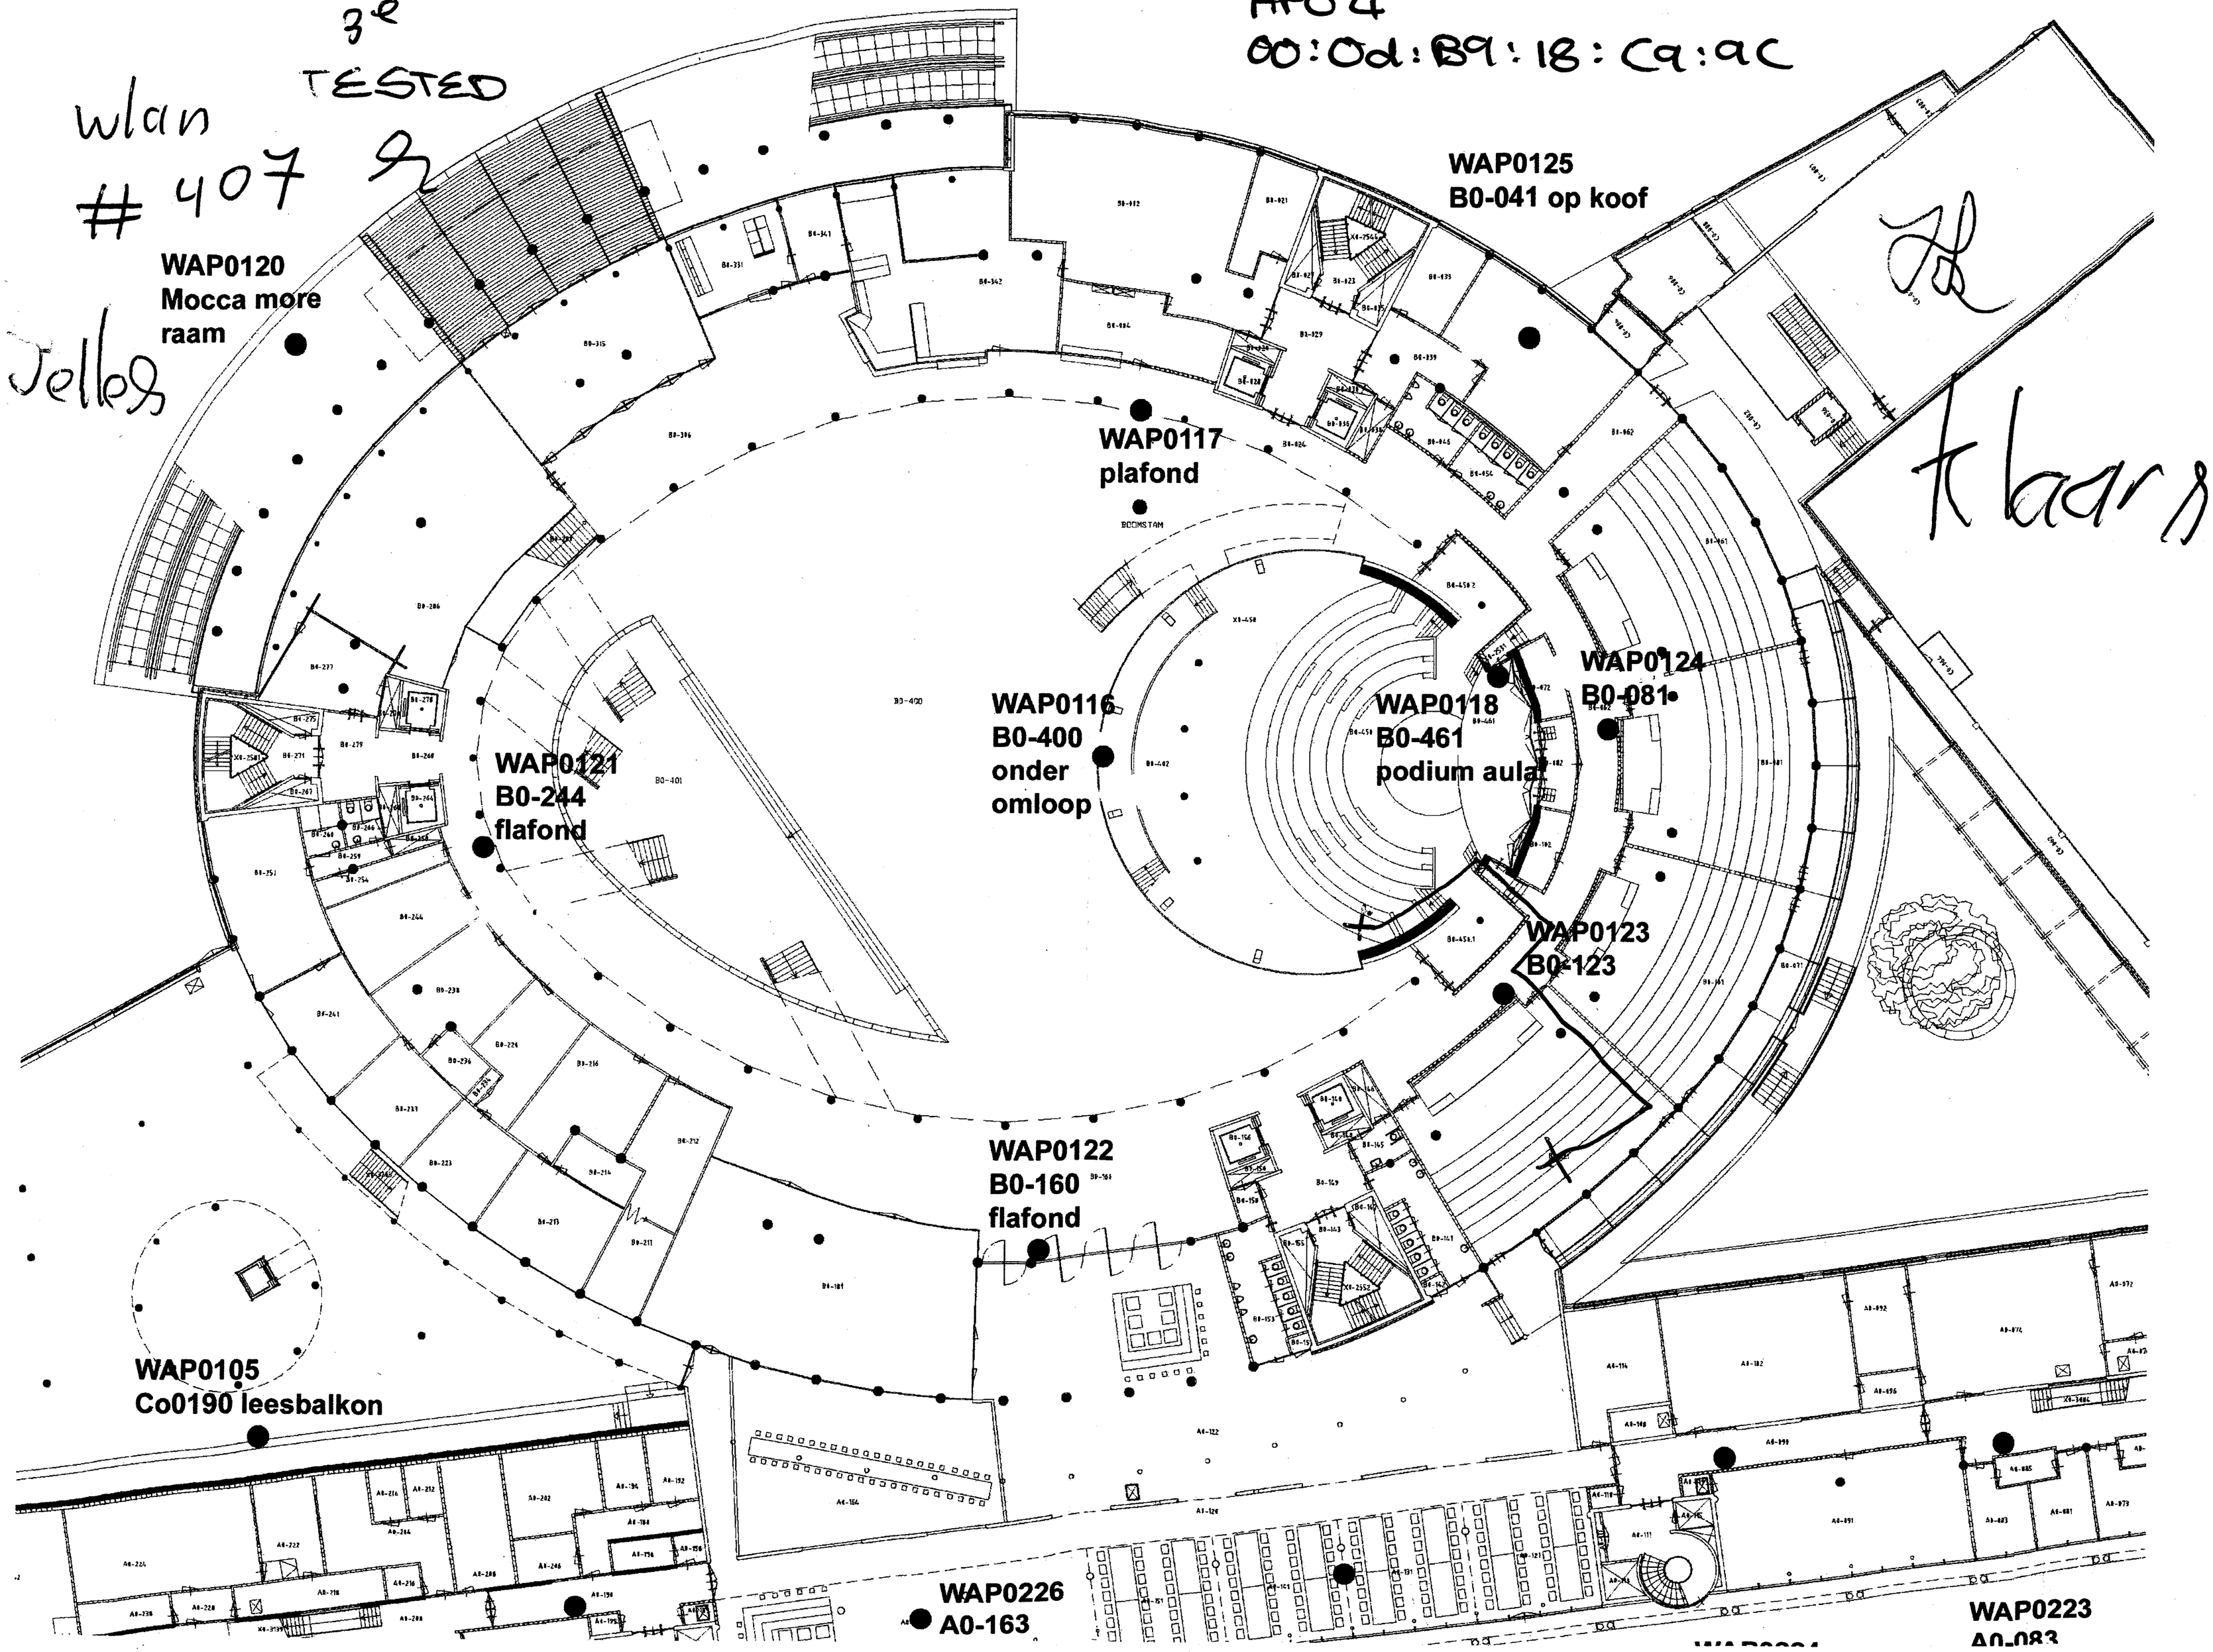

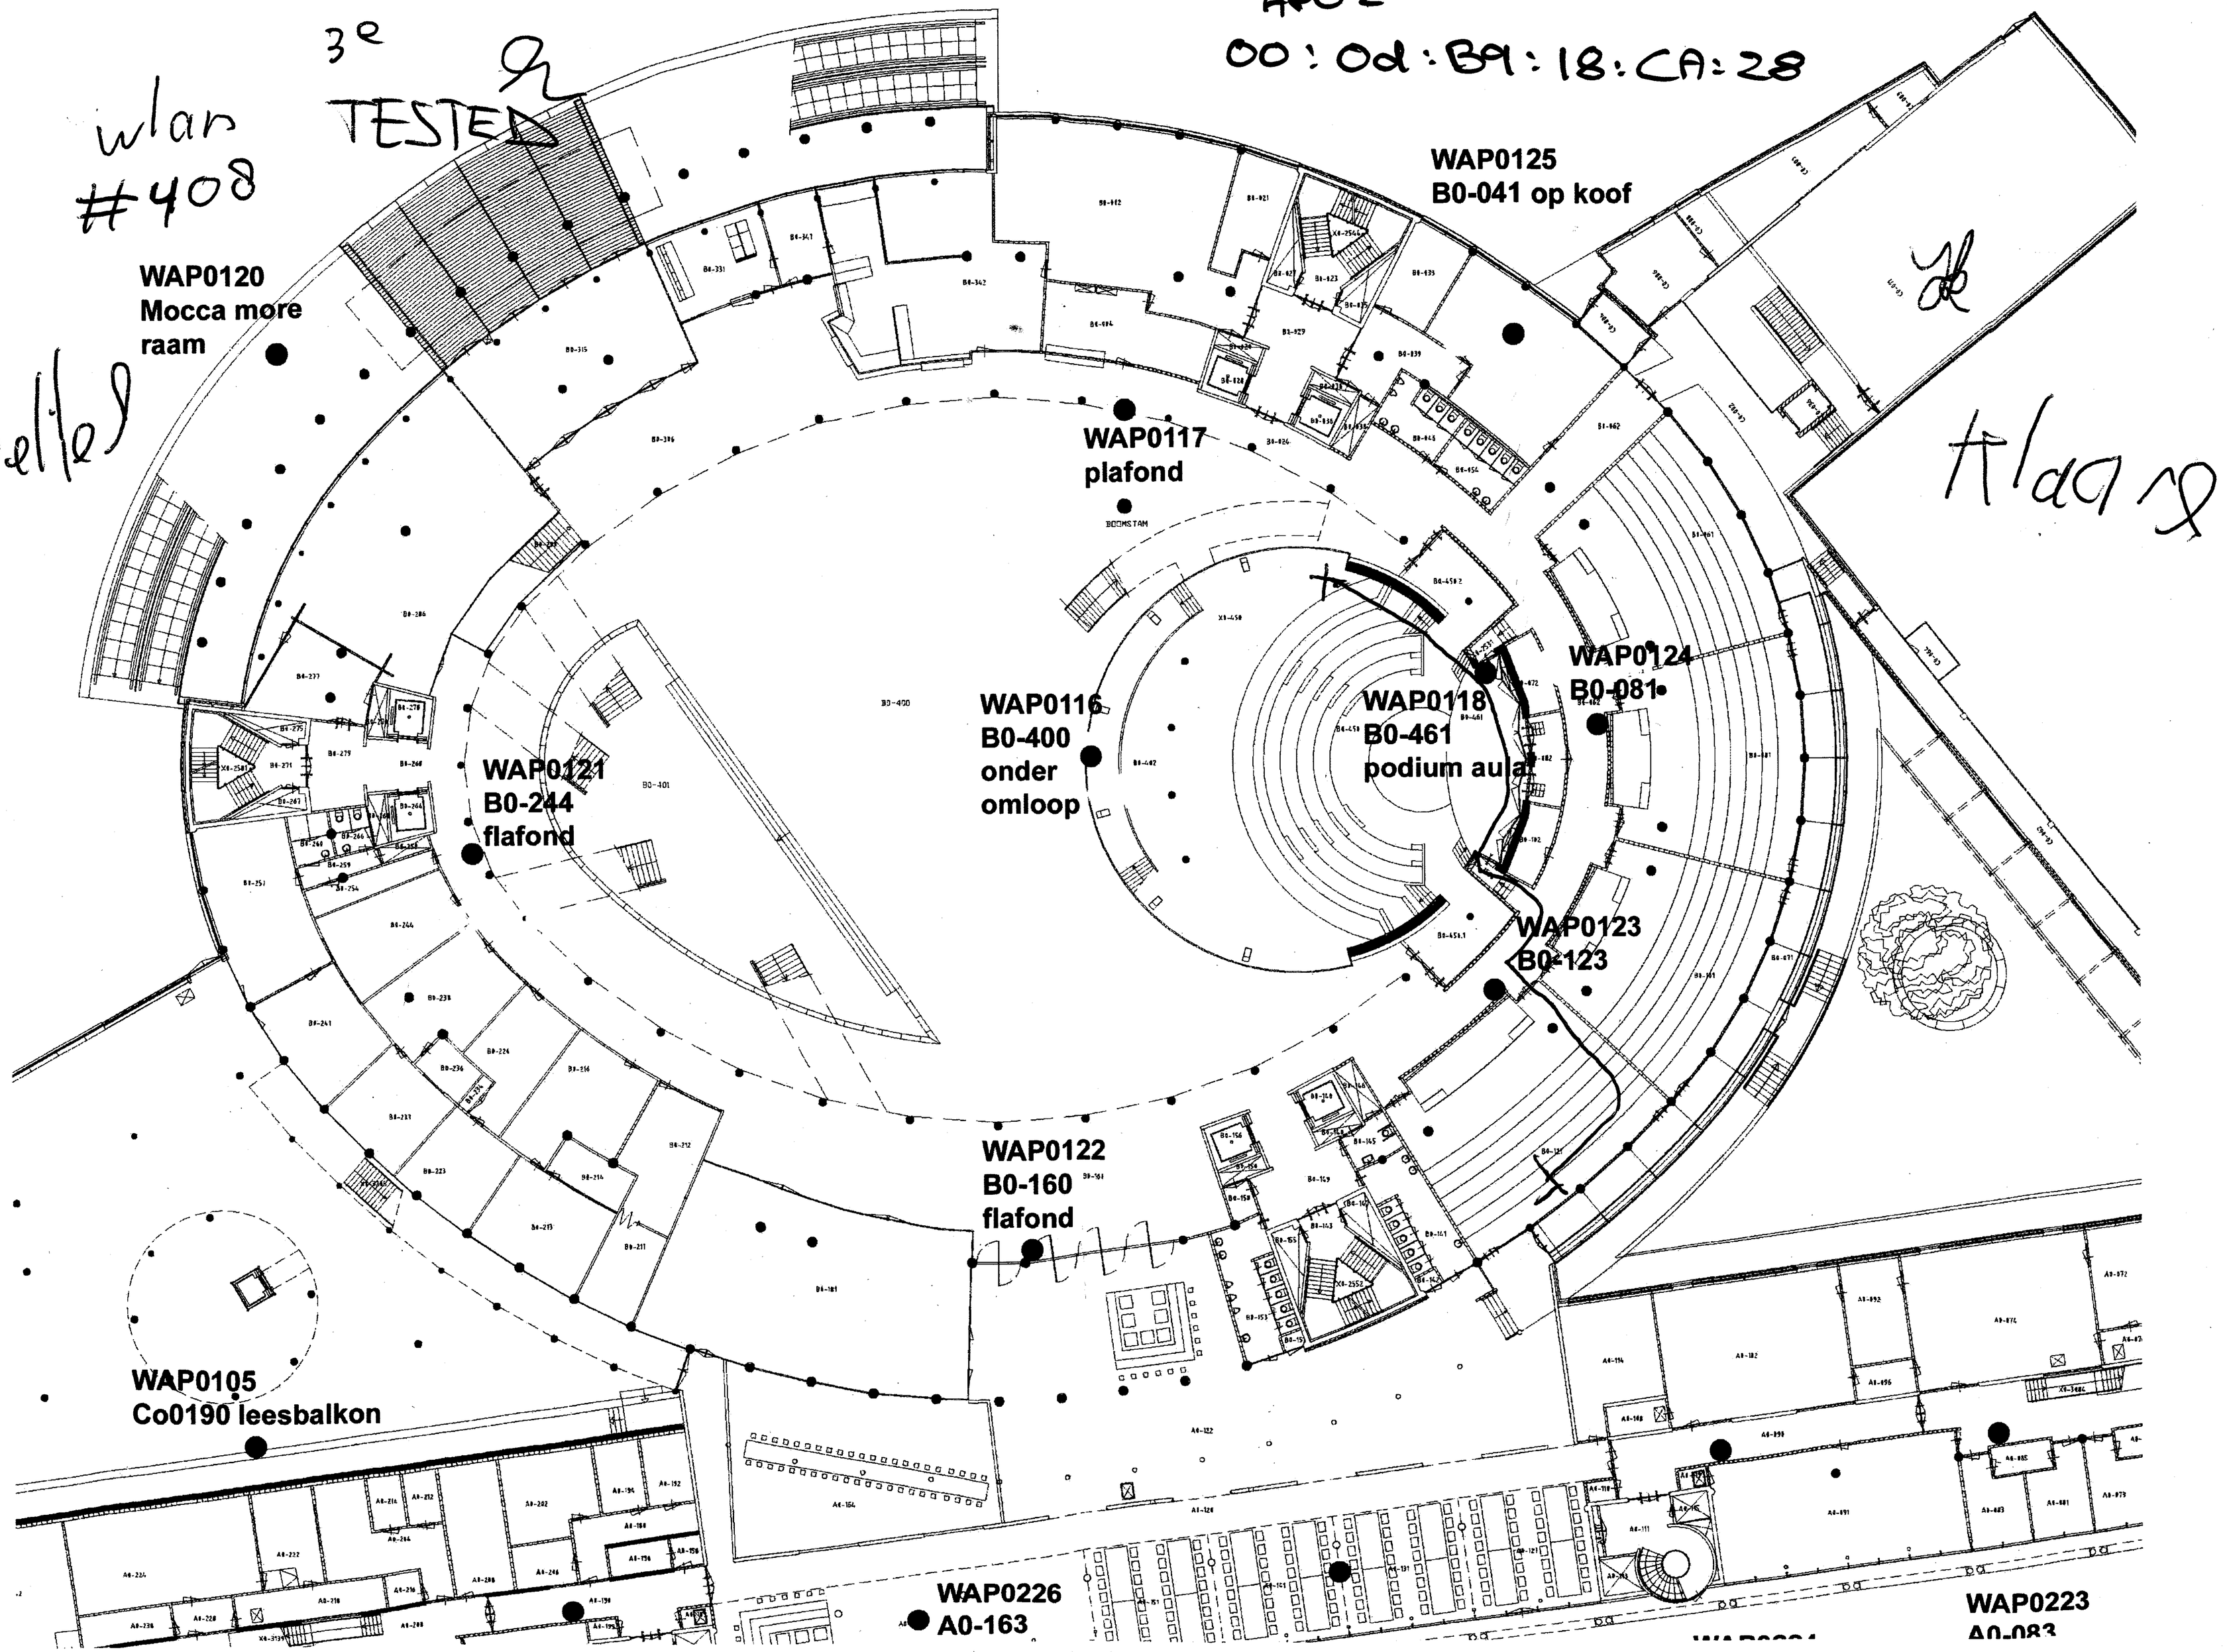
APO2
00:0d:B9:18:CA:28
3e
TESTED
wlan
#408
WAP0120
Mocca more
raam
Jeffel
WAP0125
B0-041 op koof
WAP0117
plafond
Klaas
WAP0124
B0-081
WAP0118
B0-461
podium aula
WAP0116
B0-400
onder
omloop
WAP0121
B0-244
flafond
WAP0123
B0-123
WAP0122
B0-160
flafond
WAP0105
Co0190 leesbalkon
WAP0226
A0-163
WAP0223
A0-083

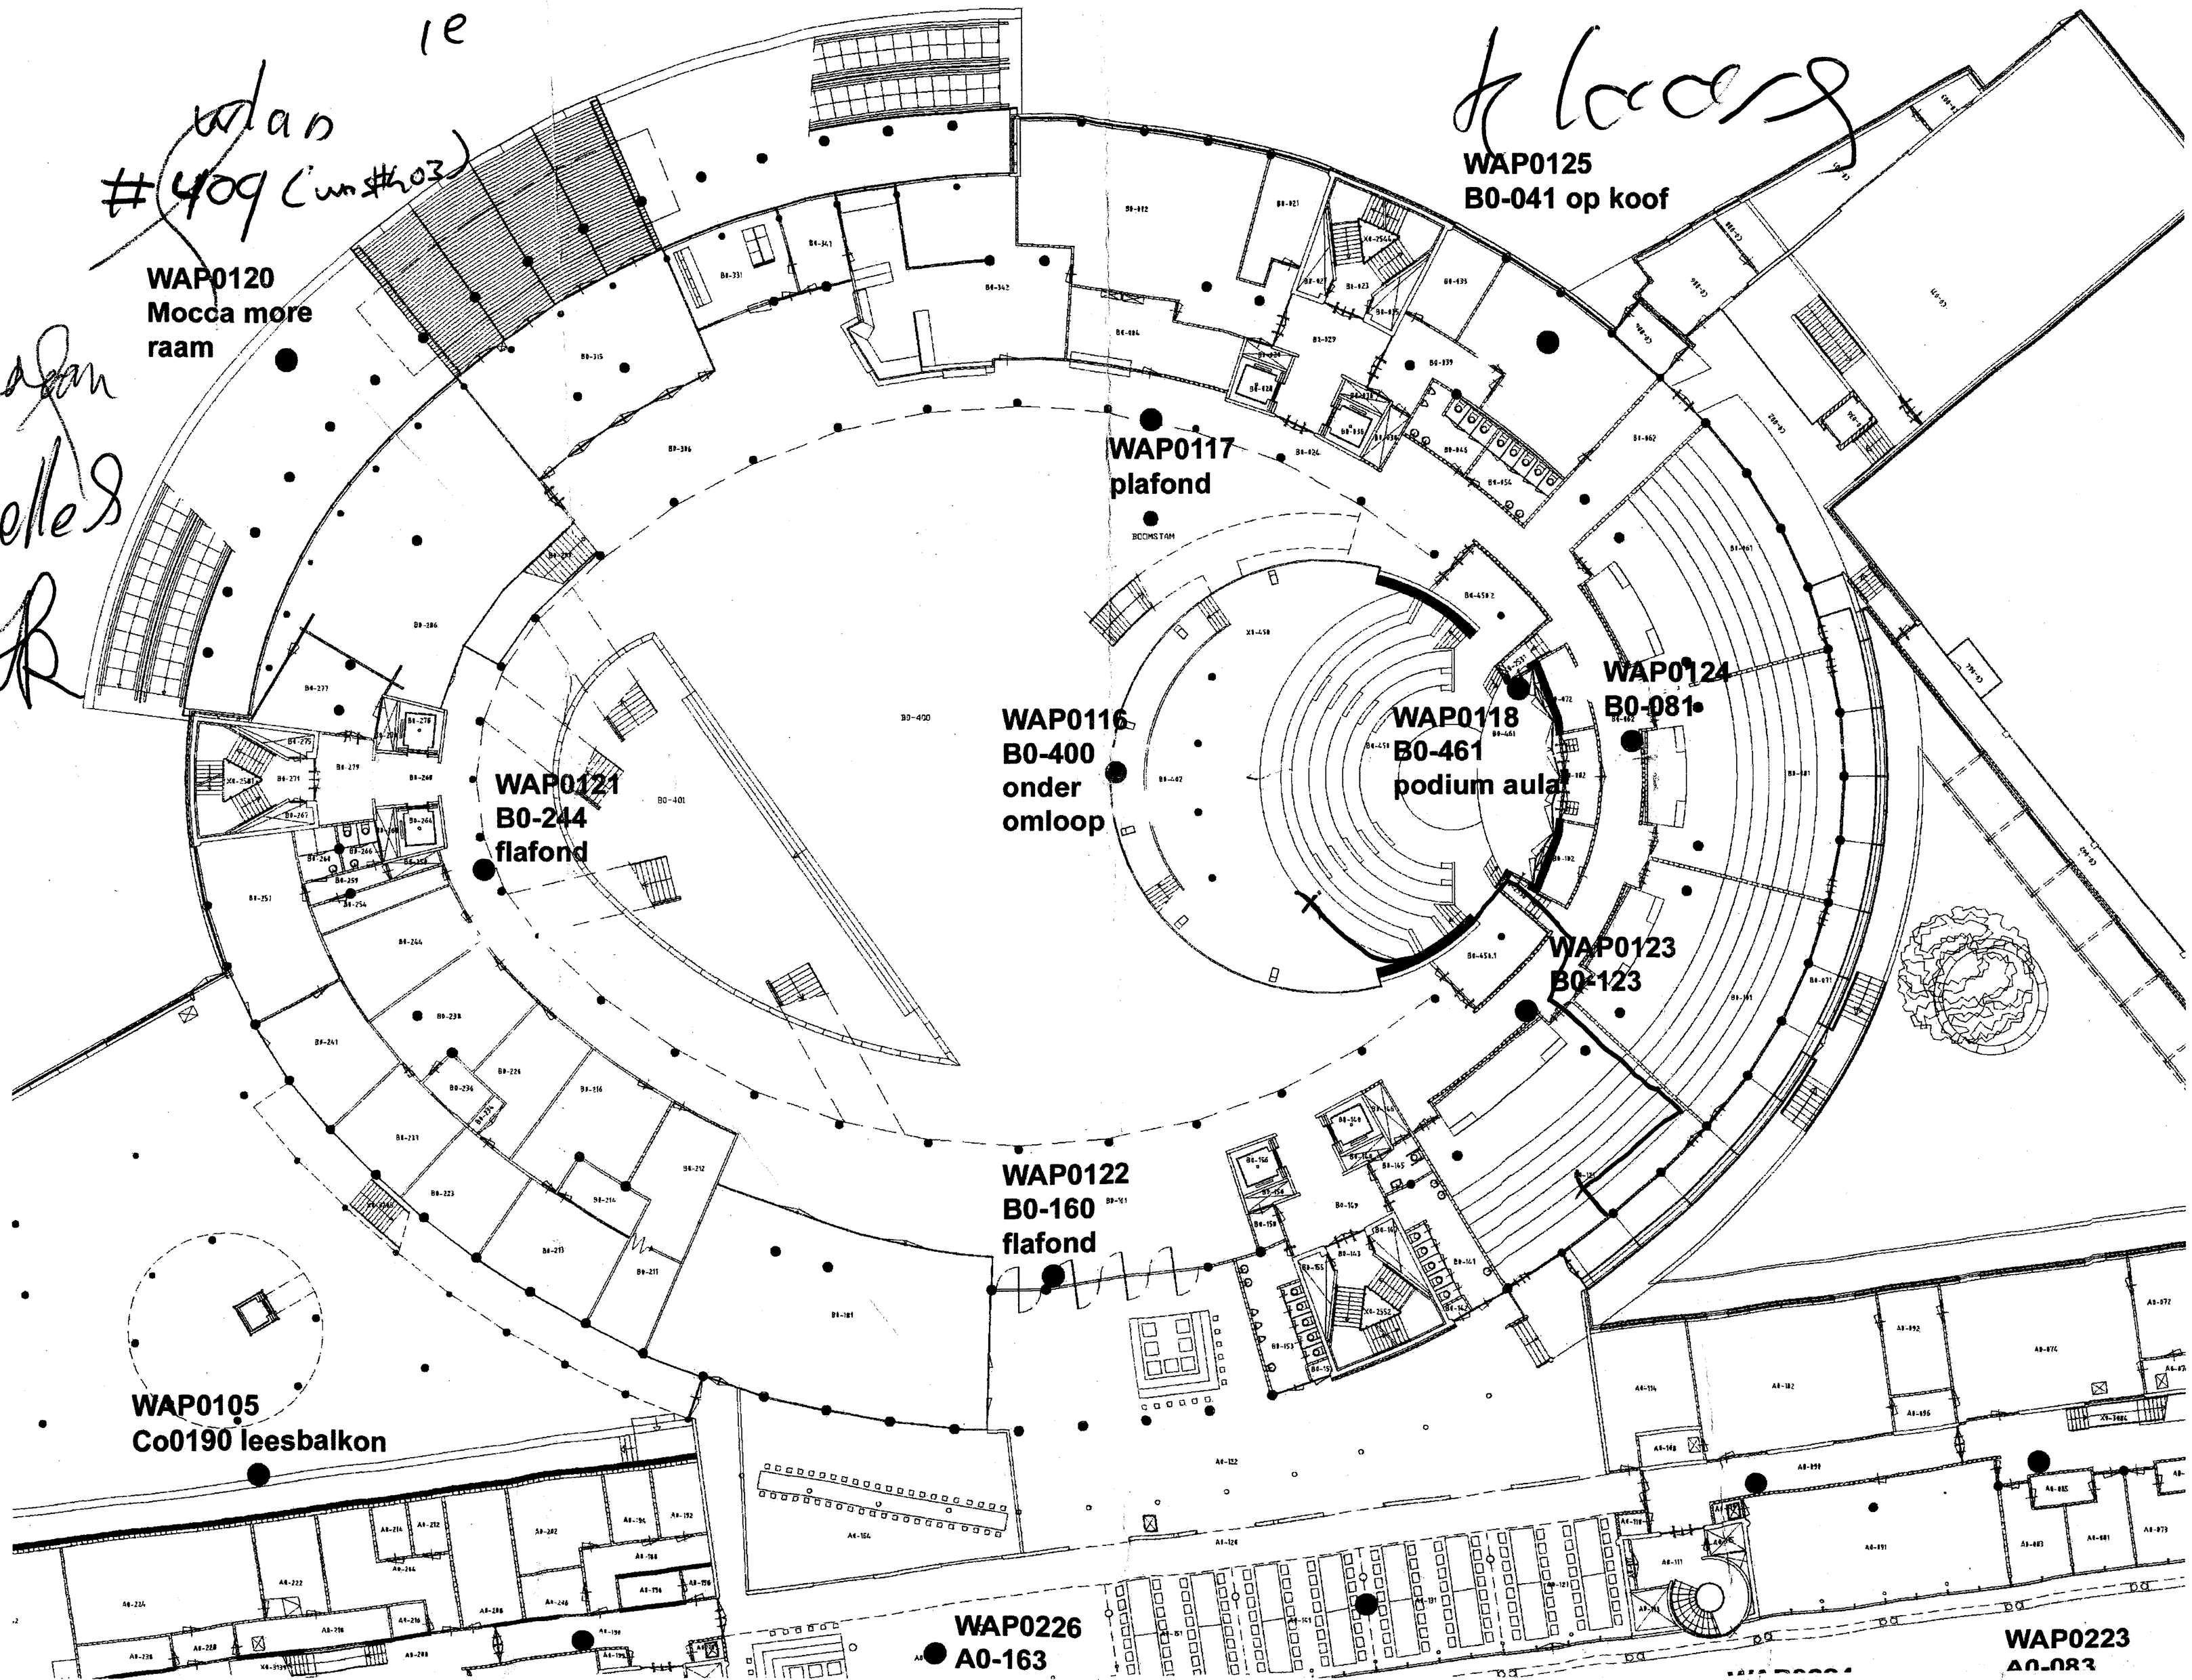
WAP0120
Mocca more
raam
WAP0125
B0-041 op koof
WAP0117
plafond
WAP0116
B0-400
onder
omloop
WAP0118
B0-461
podium aula
WAP0124
B0-081
WAP0121
B0-244
flafond
WAP0123
B0-123
WAP0122
B0-160
flafond
WAP0105
Co0190 leesbalkon
WAP0226
A0-163
WAP0223
A0-083

Delle 9
1e
wlan
410 (was #404)

TESTED
YR

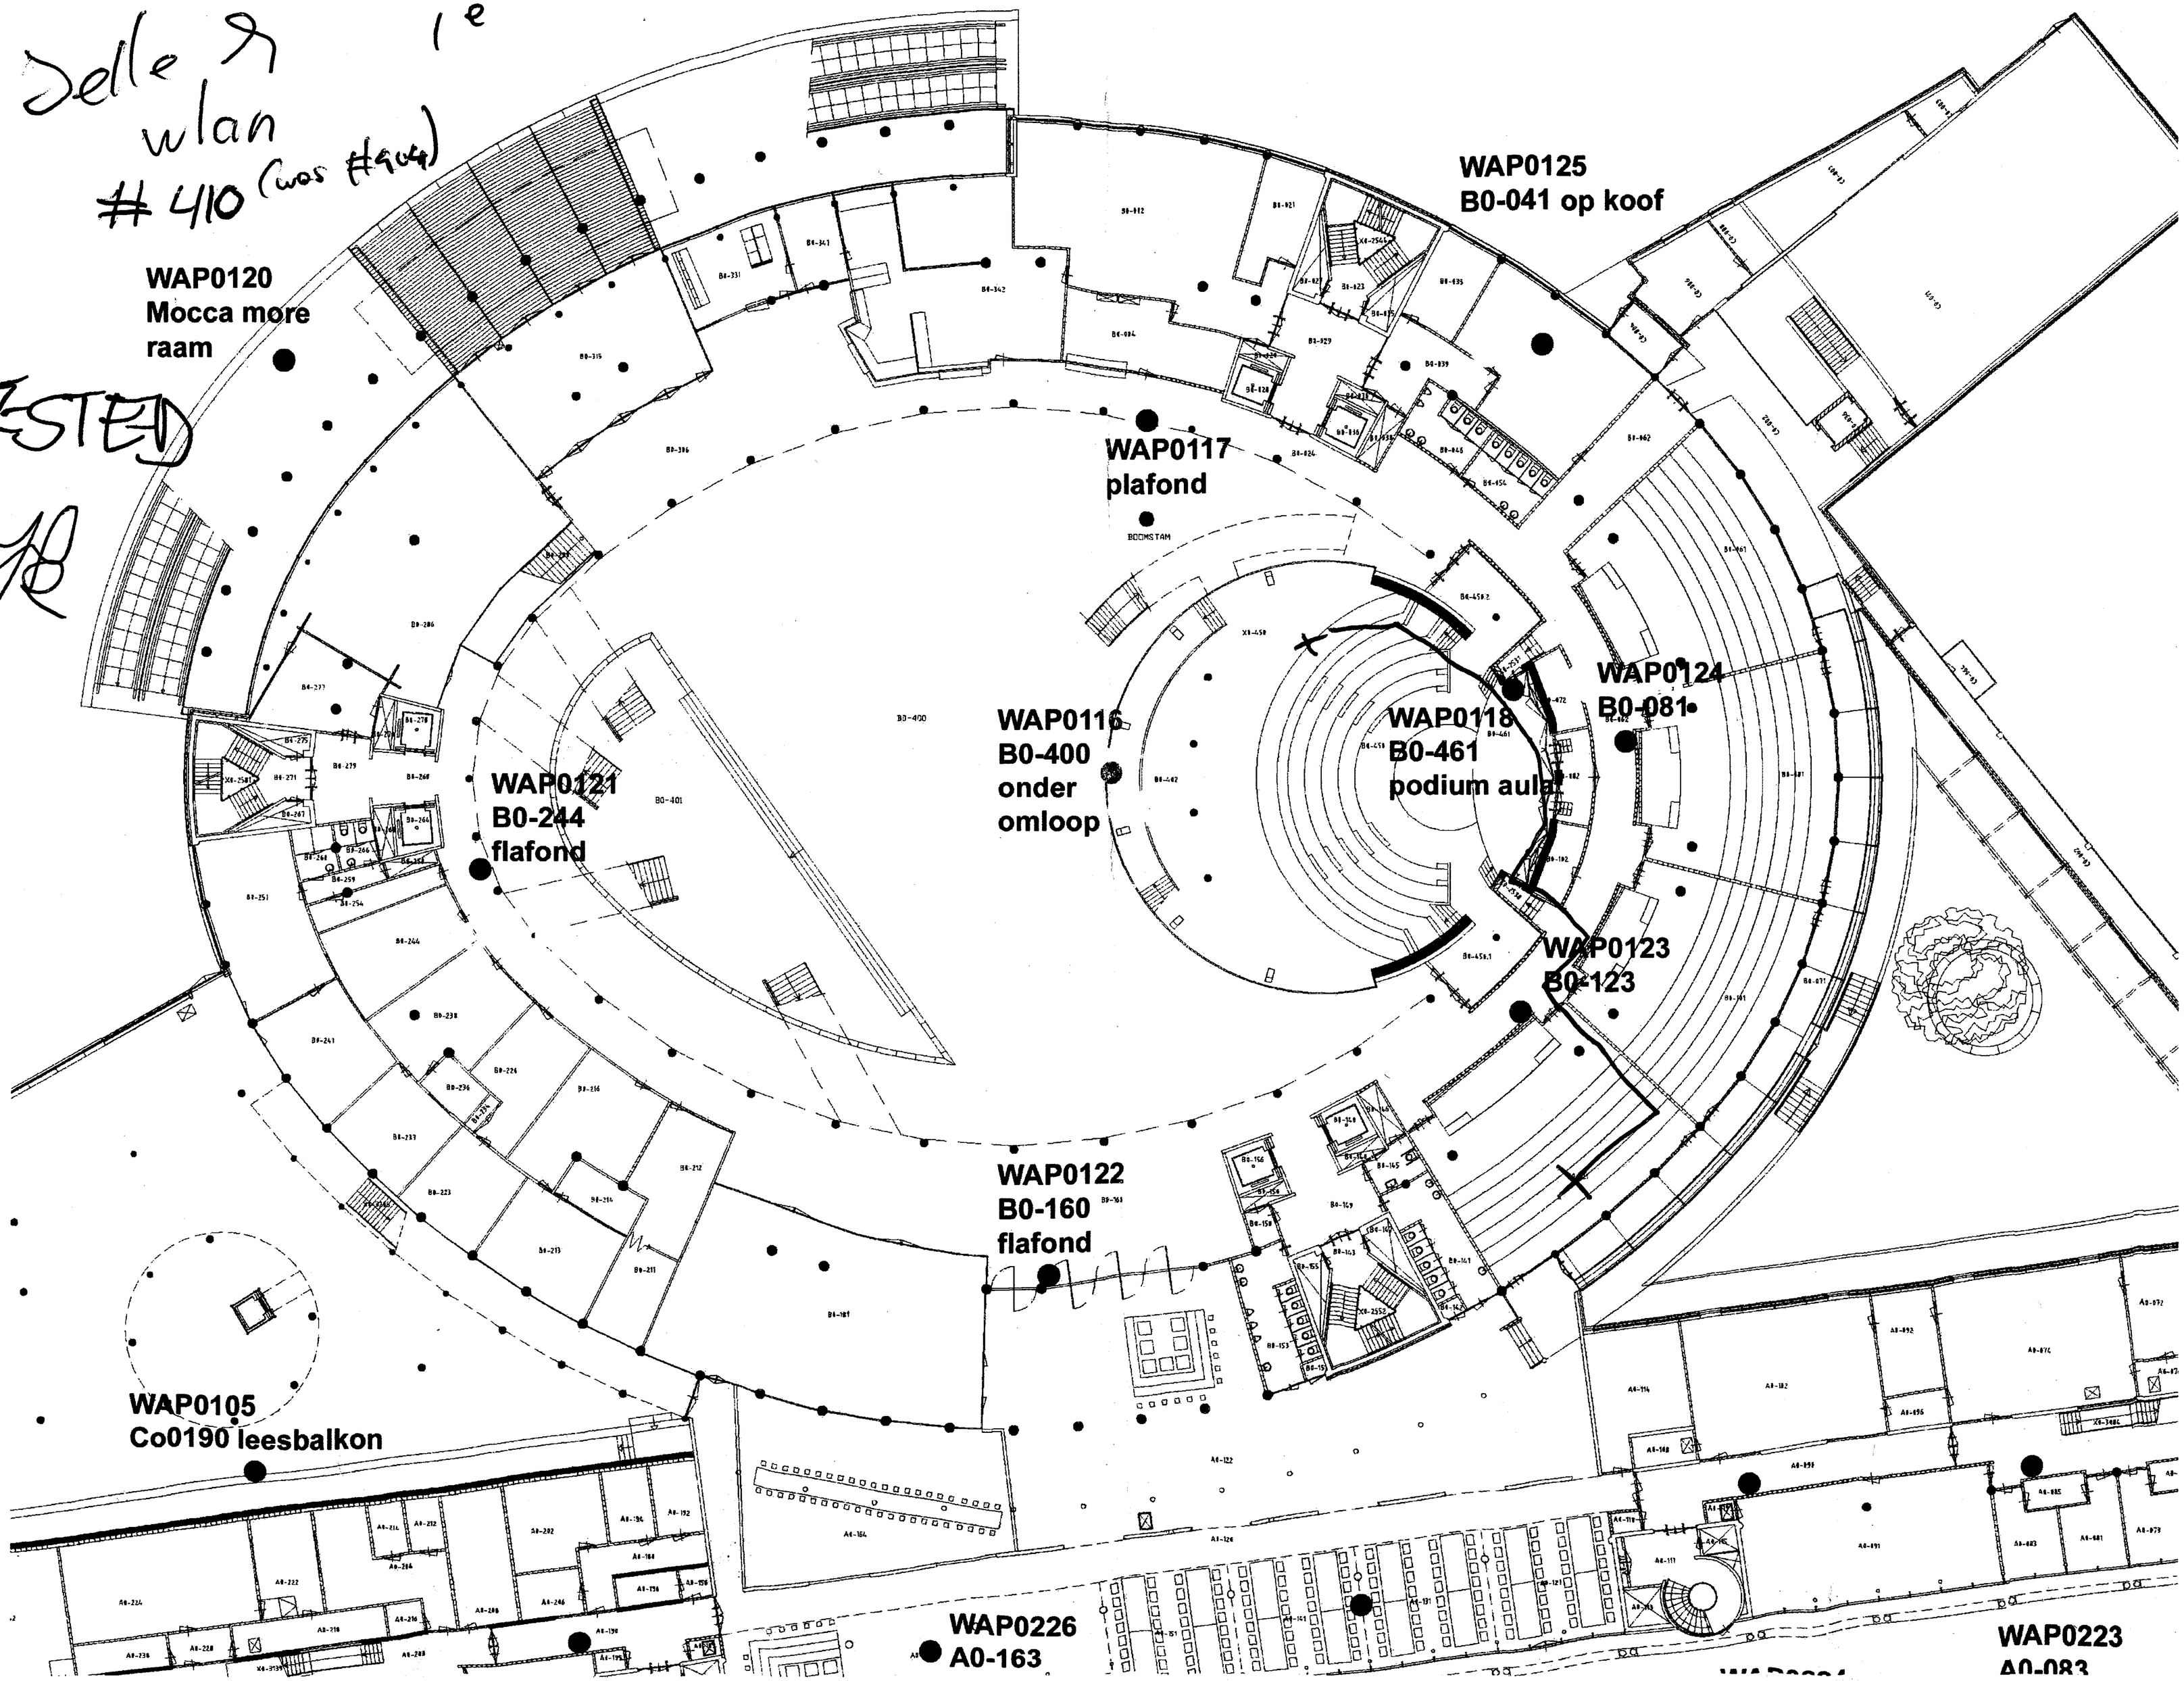

quadec-room
#501 ✓ jelle8
TESTED ✓

klaas8

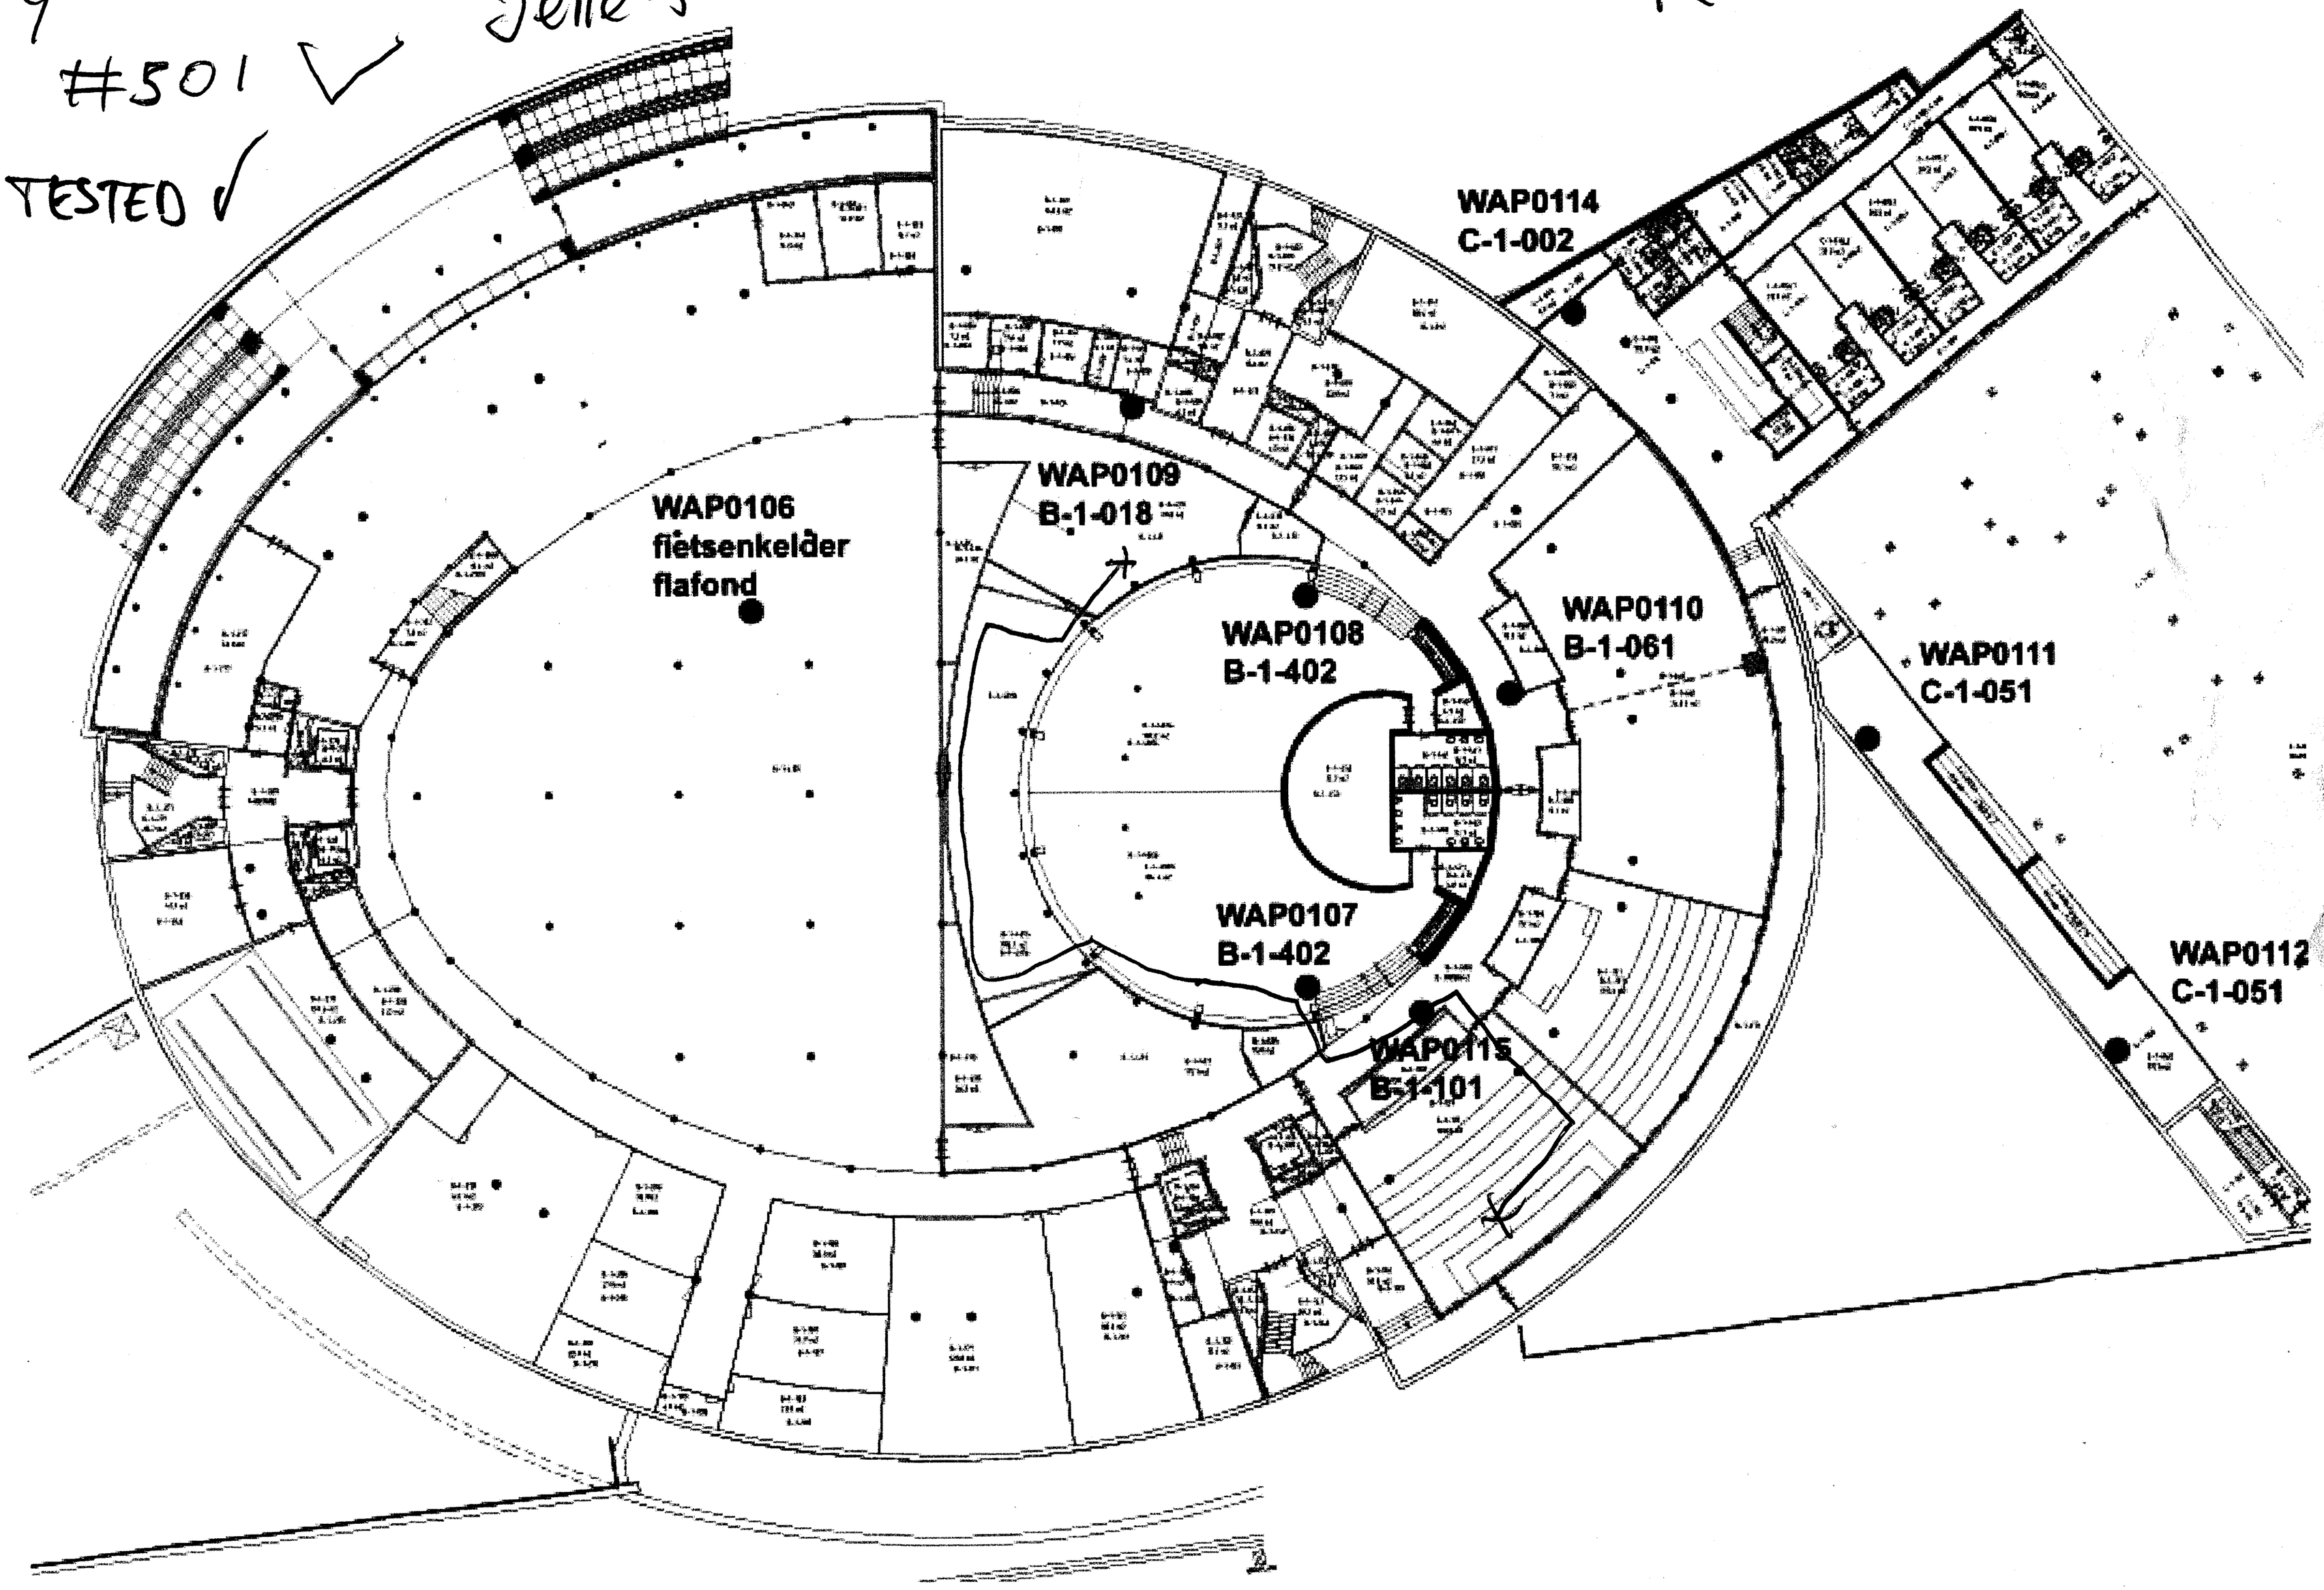

speaker-room

Delle 9

~~#60~~

#601 ✓

TESTED ✓

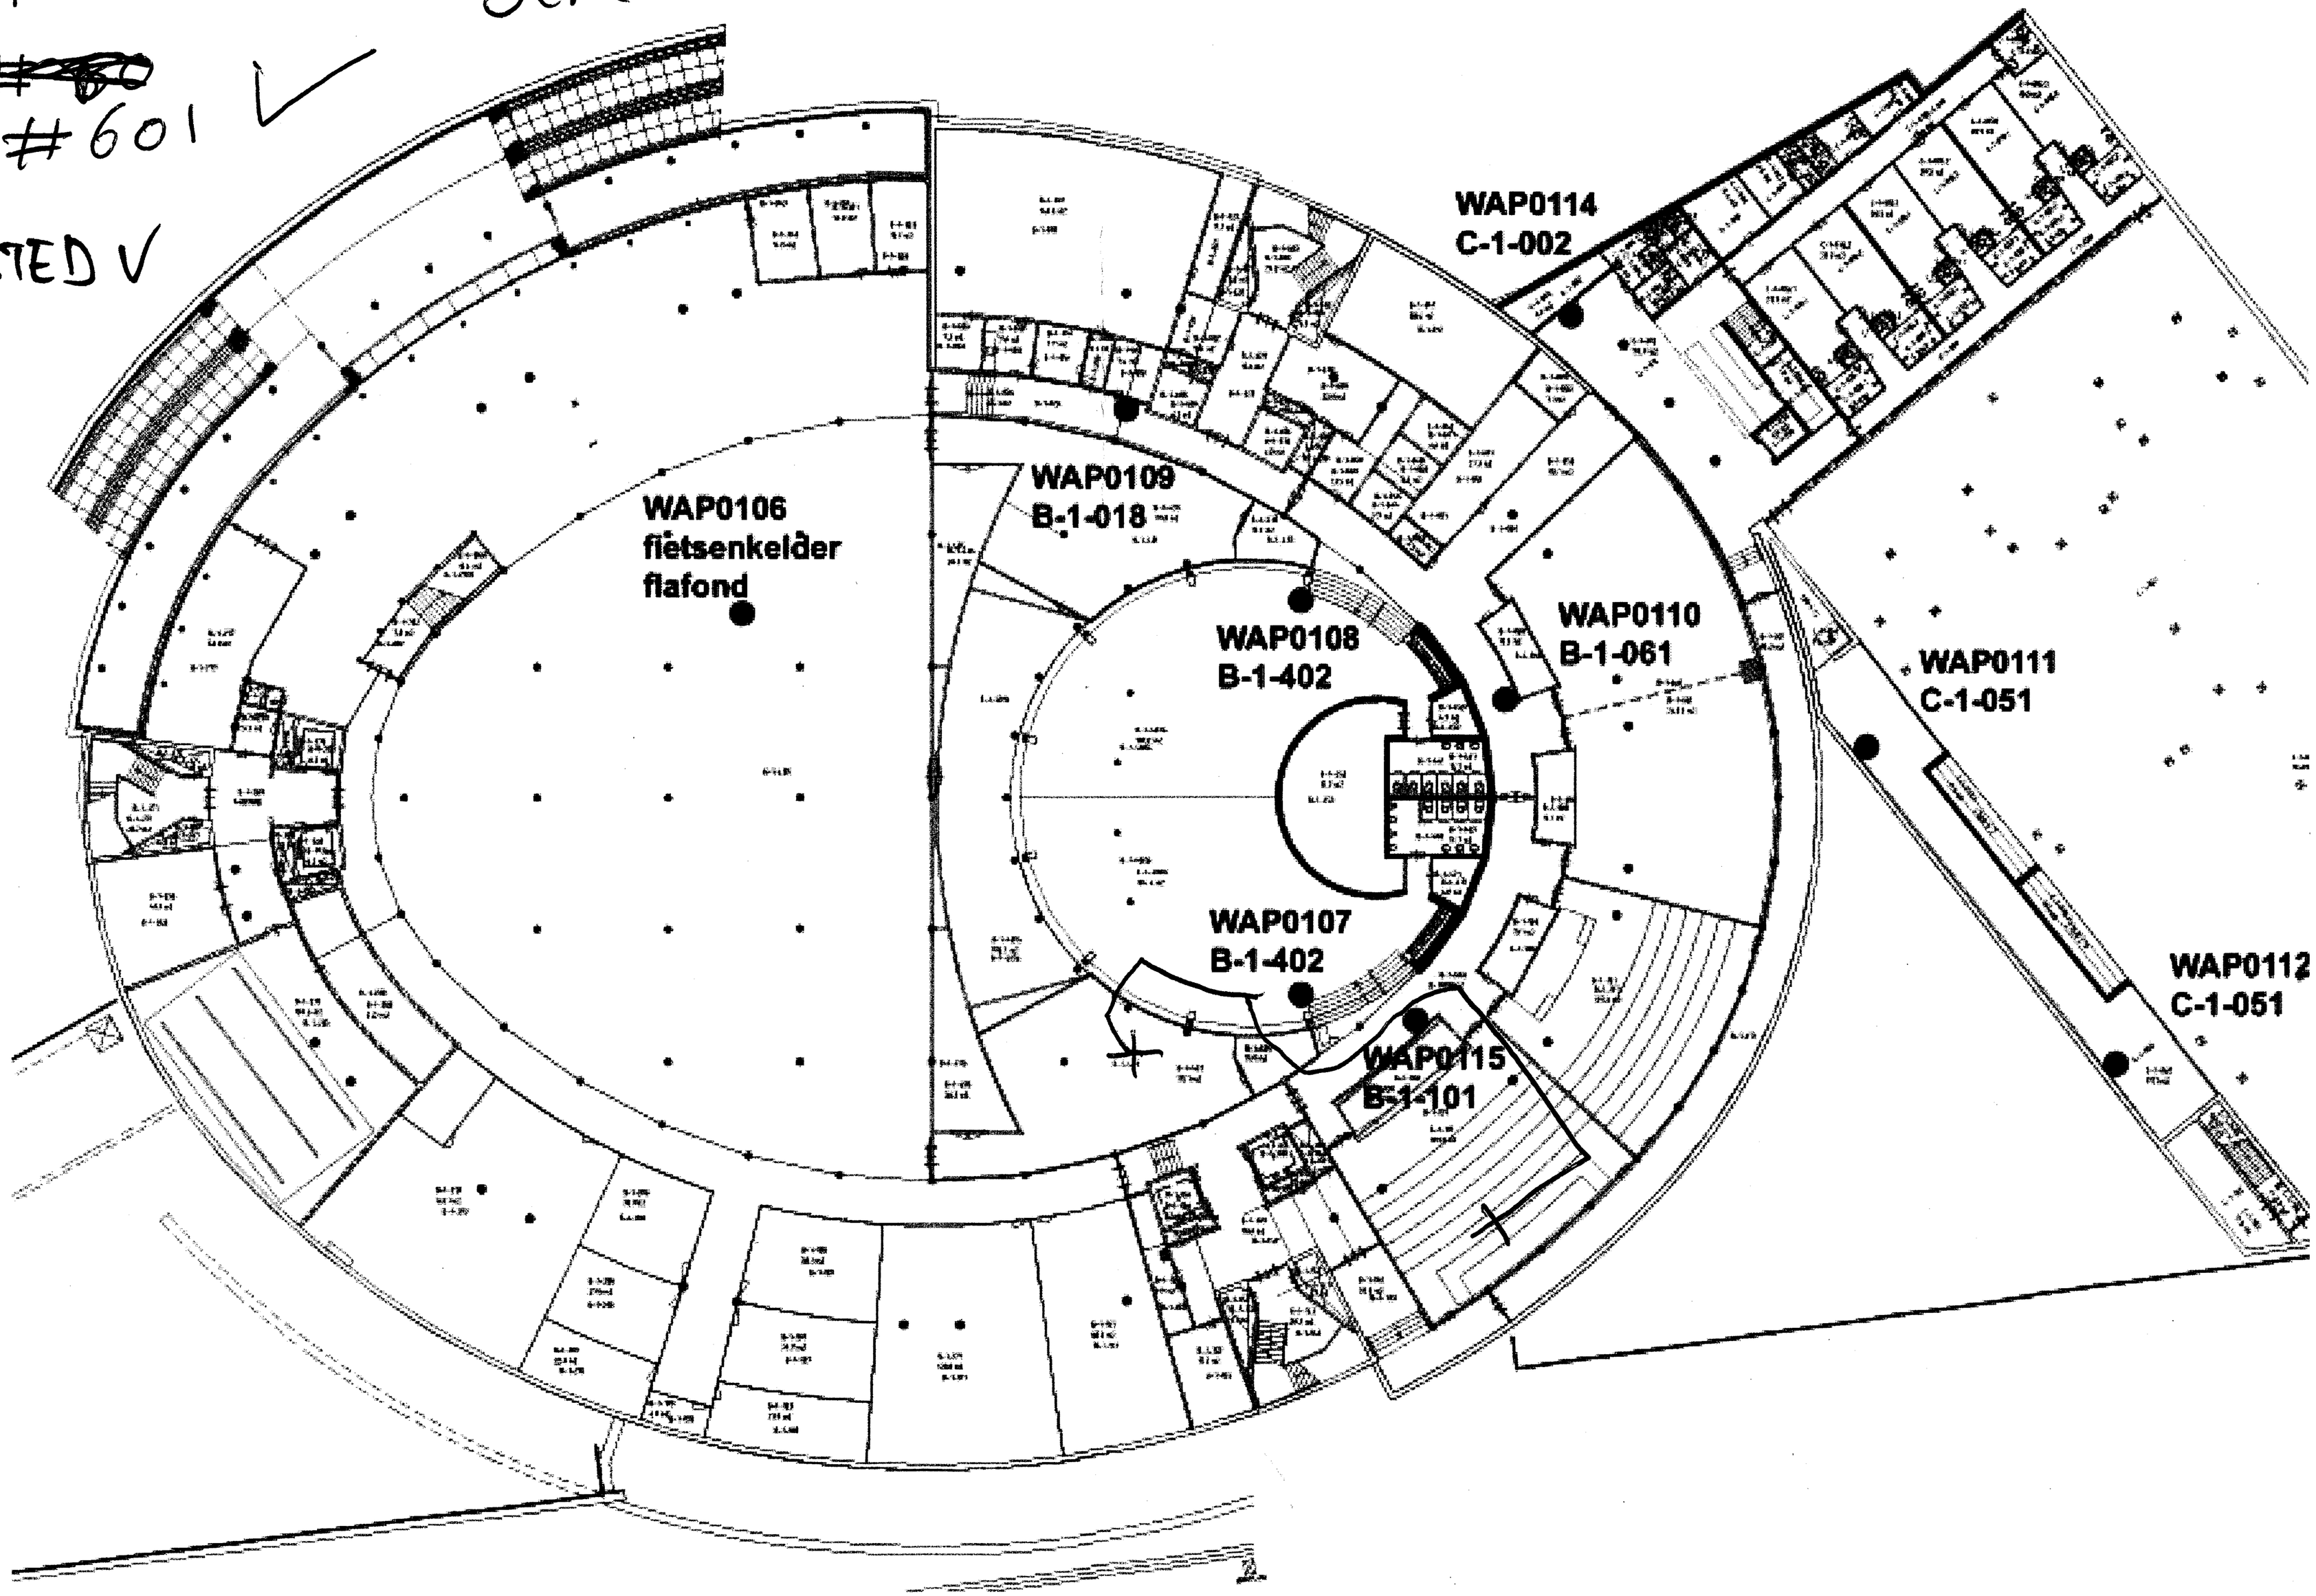

wlan
#701 ✓
TESTED

Jelle 333

AP13
00:0D:B9:18:C9:F4

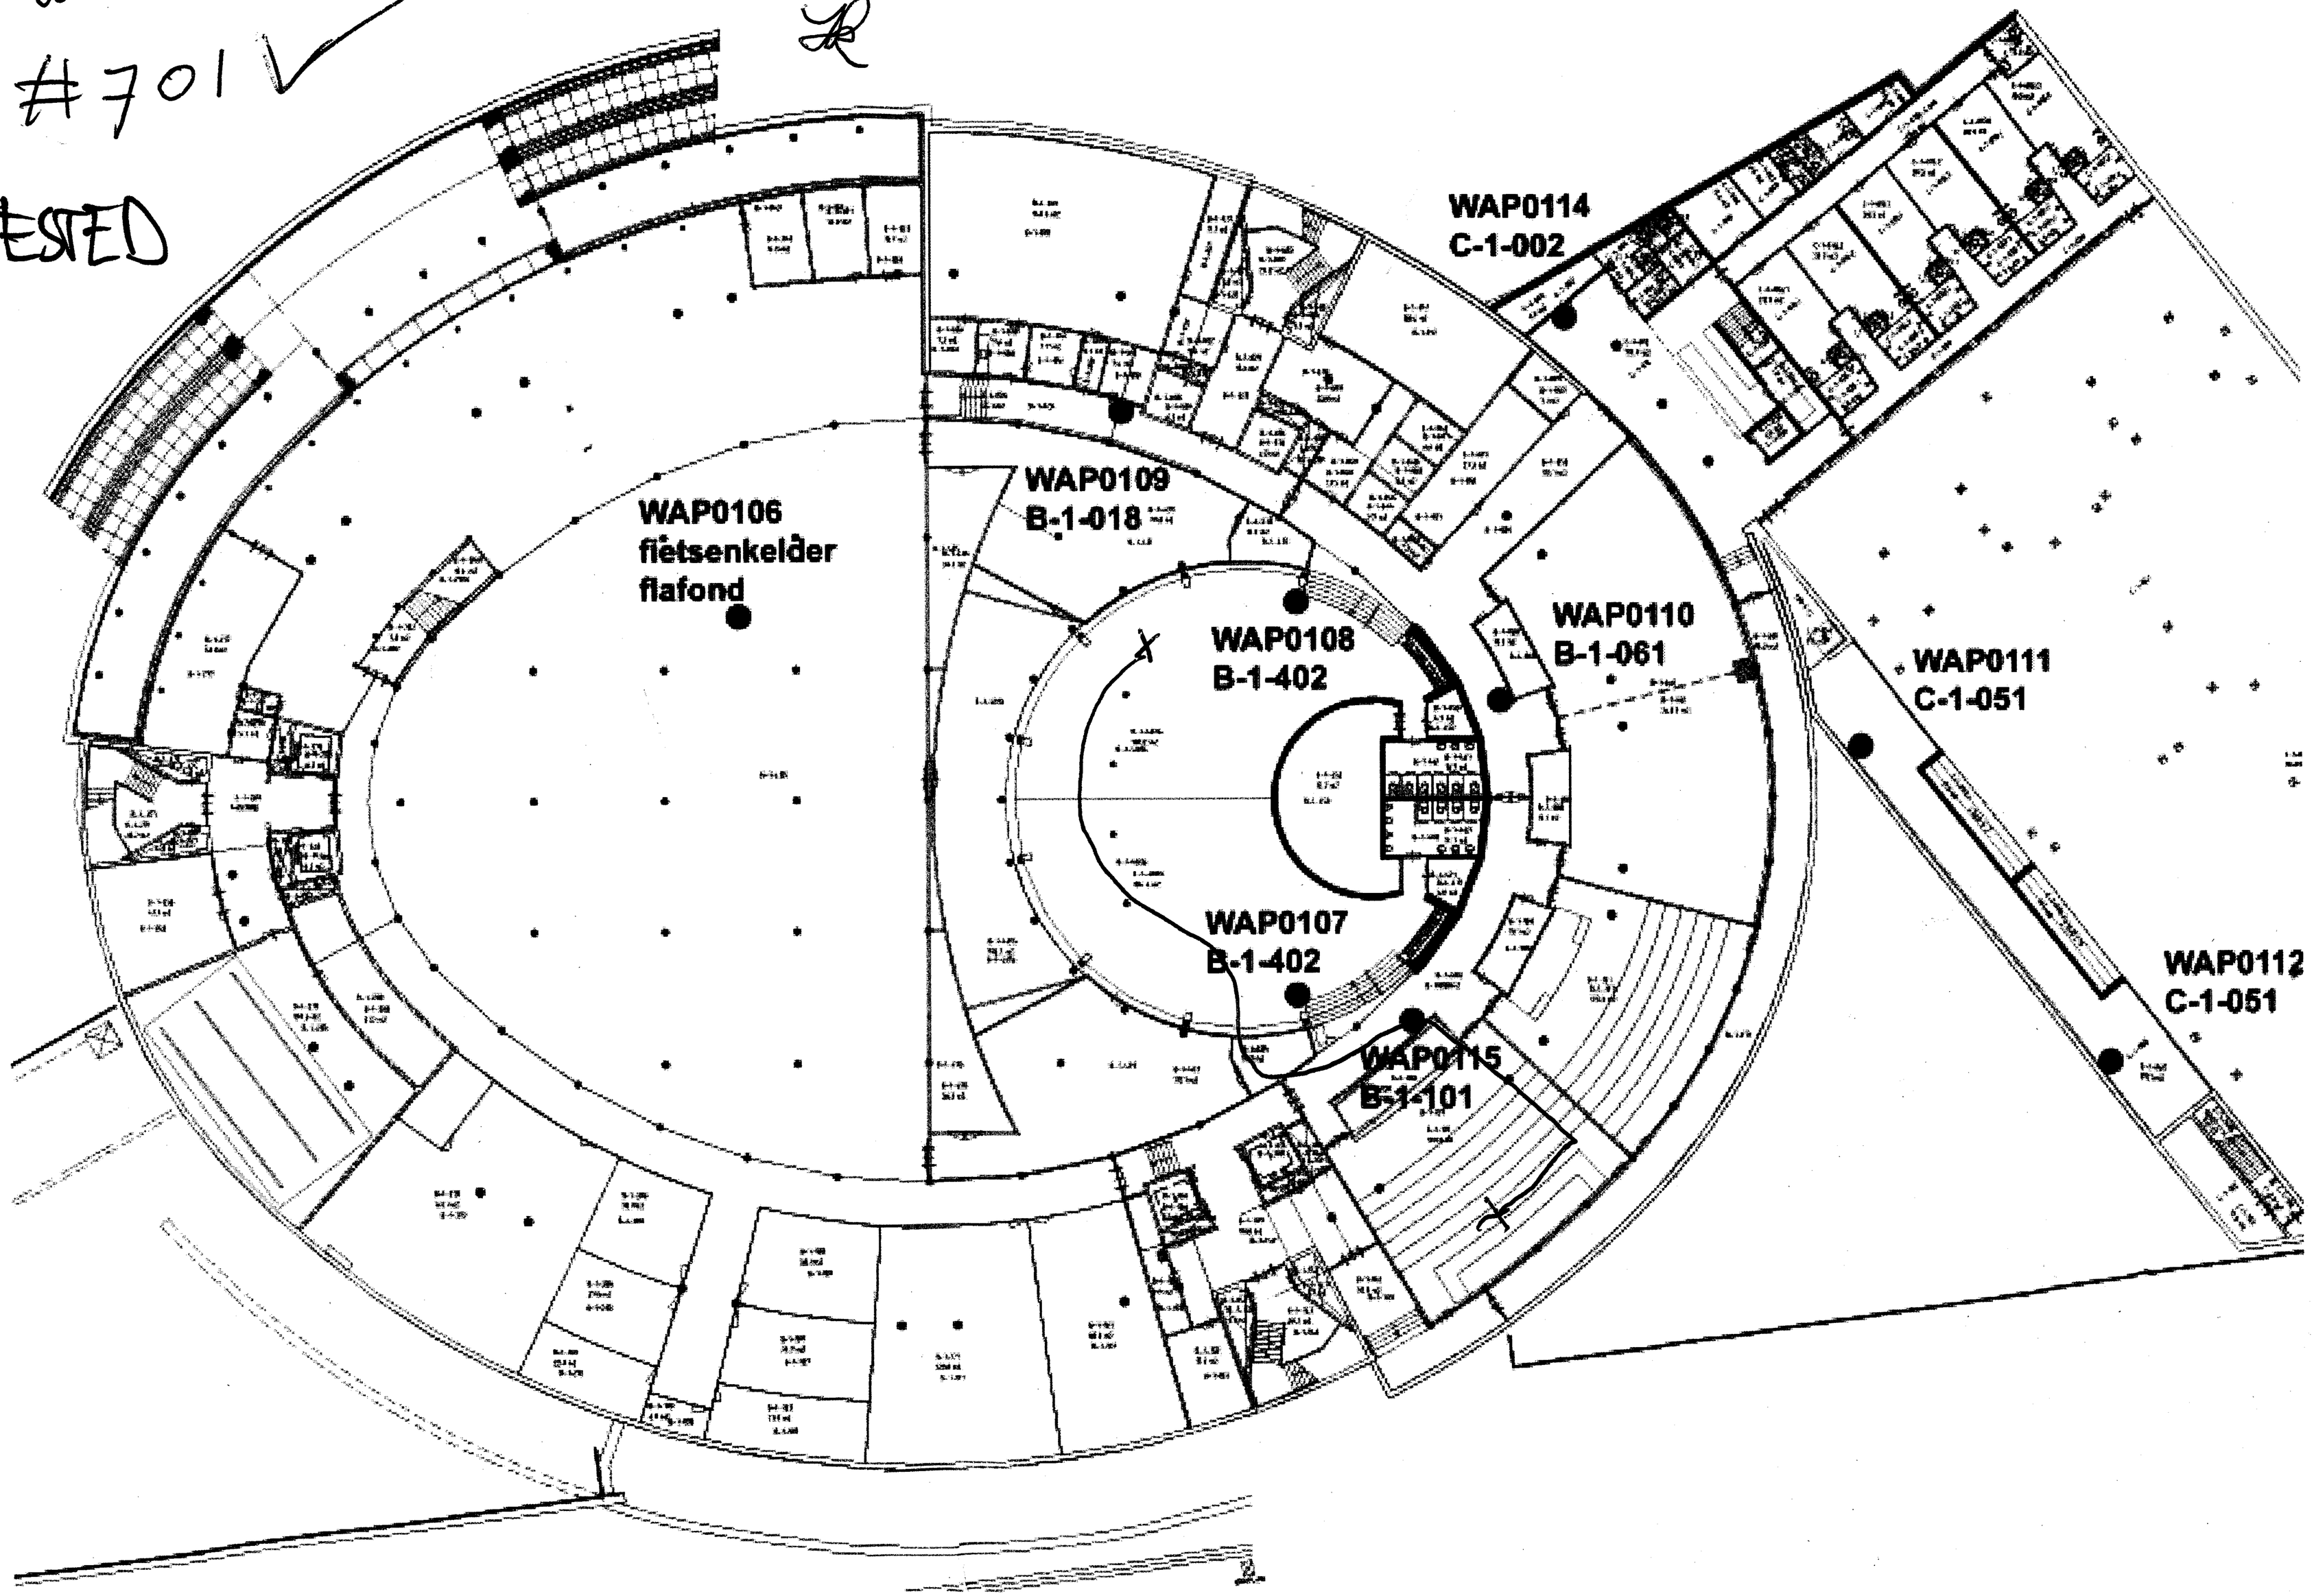

wlan
#702

TESTED

Jelle

AP08
00:0D:B9:17:A6:70

klaar

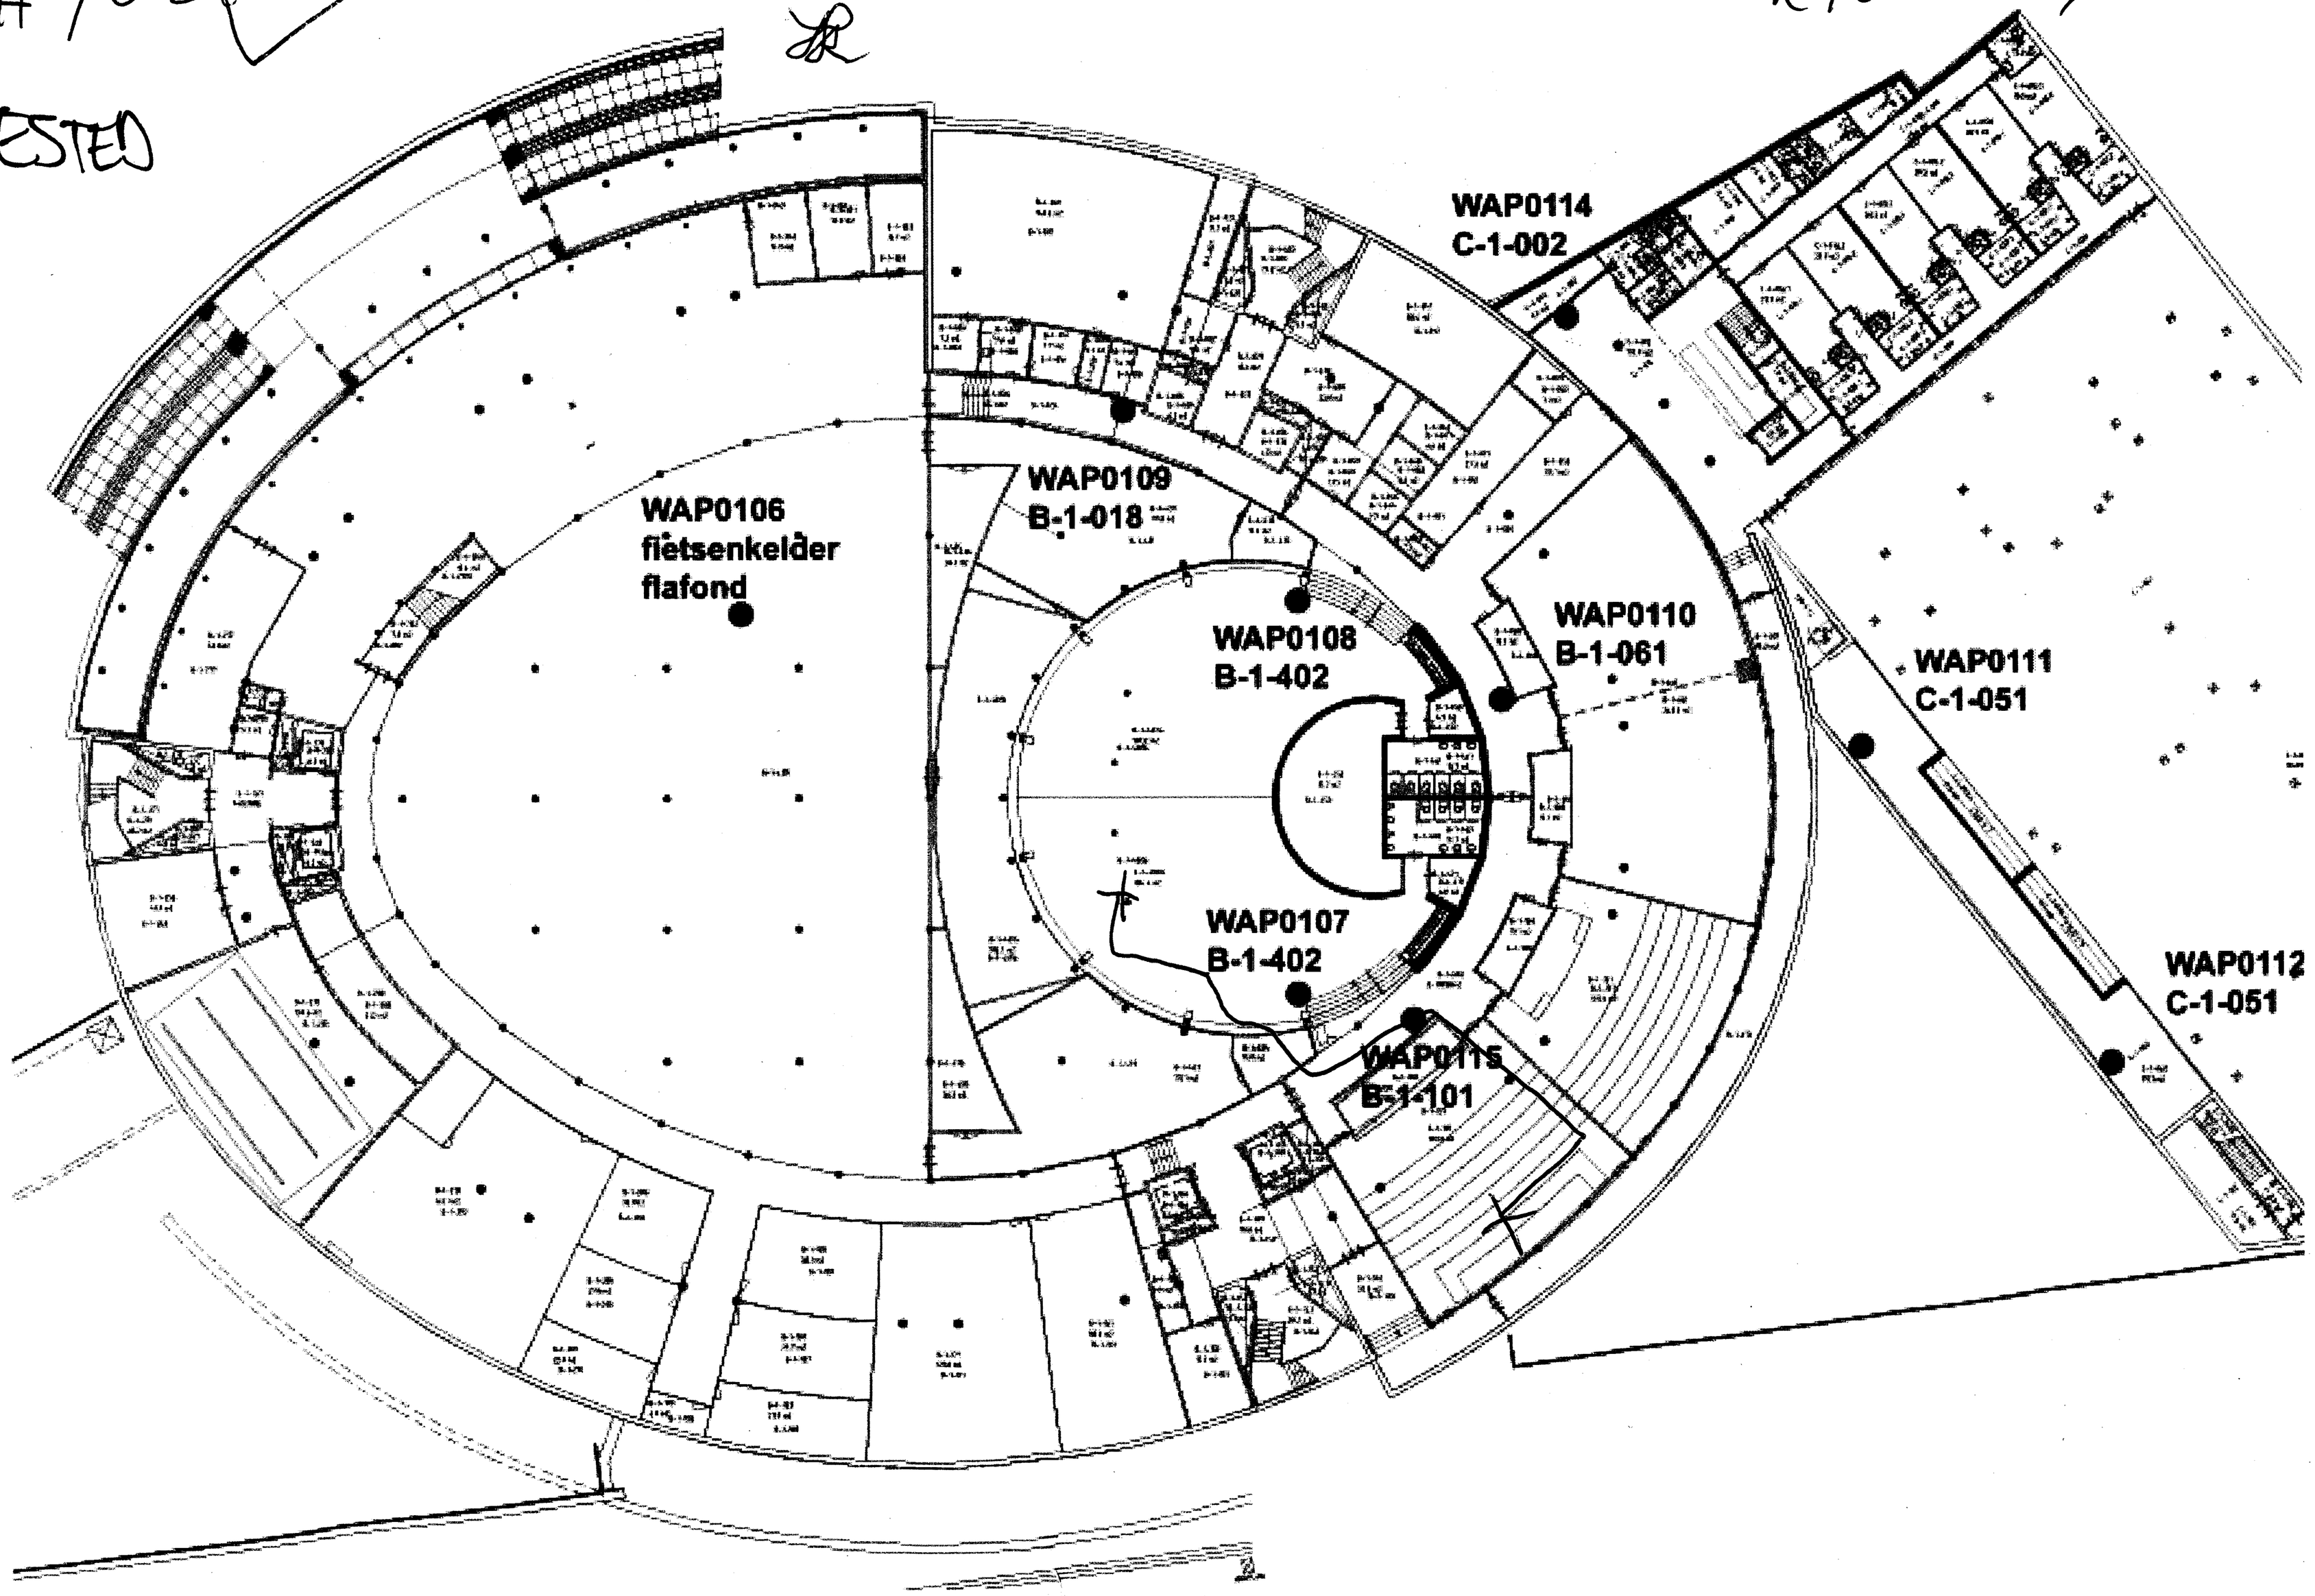

WLAN
~~[illegible]~~ 703

AP14
00:0D:B9:18:C9:E0

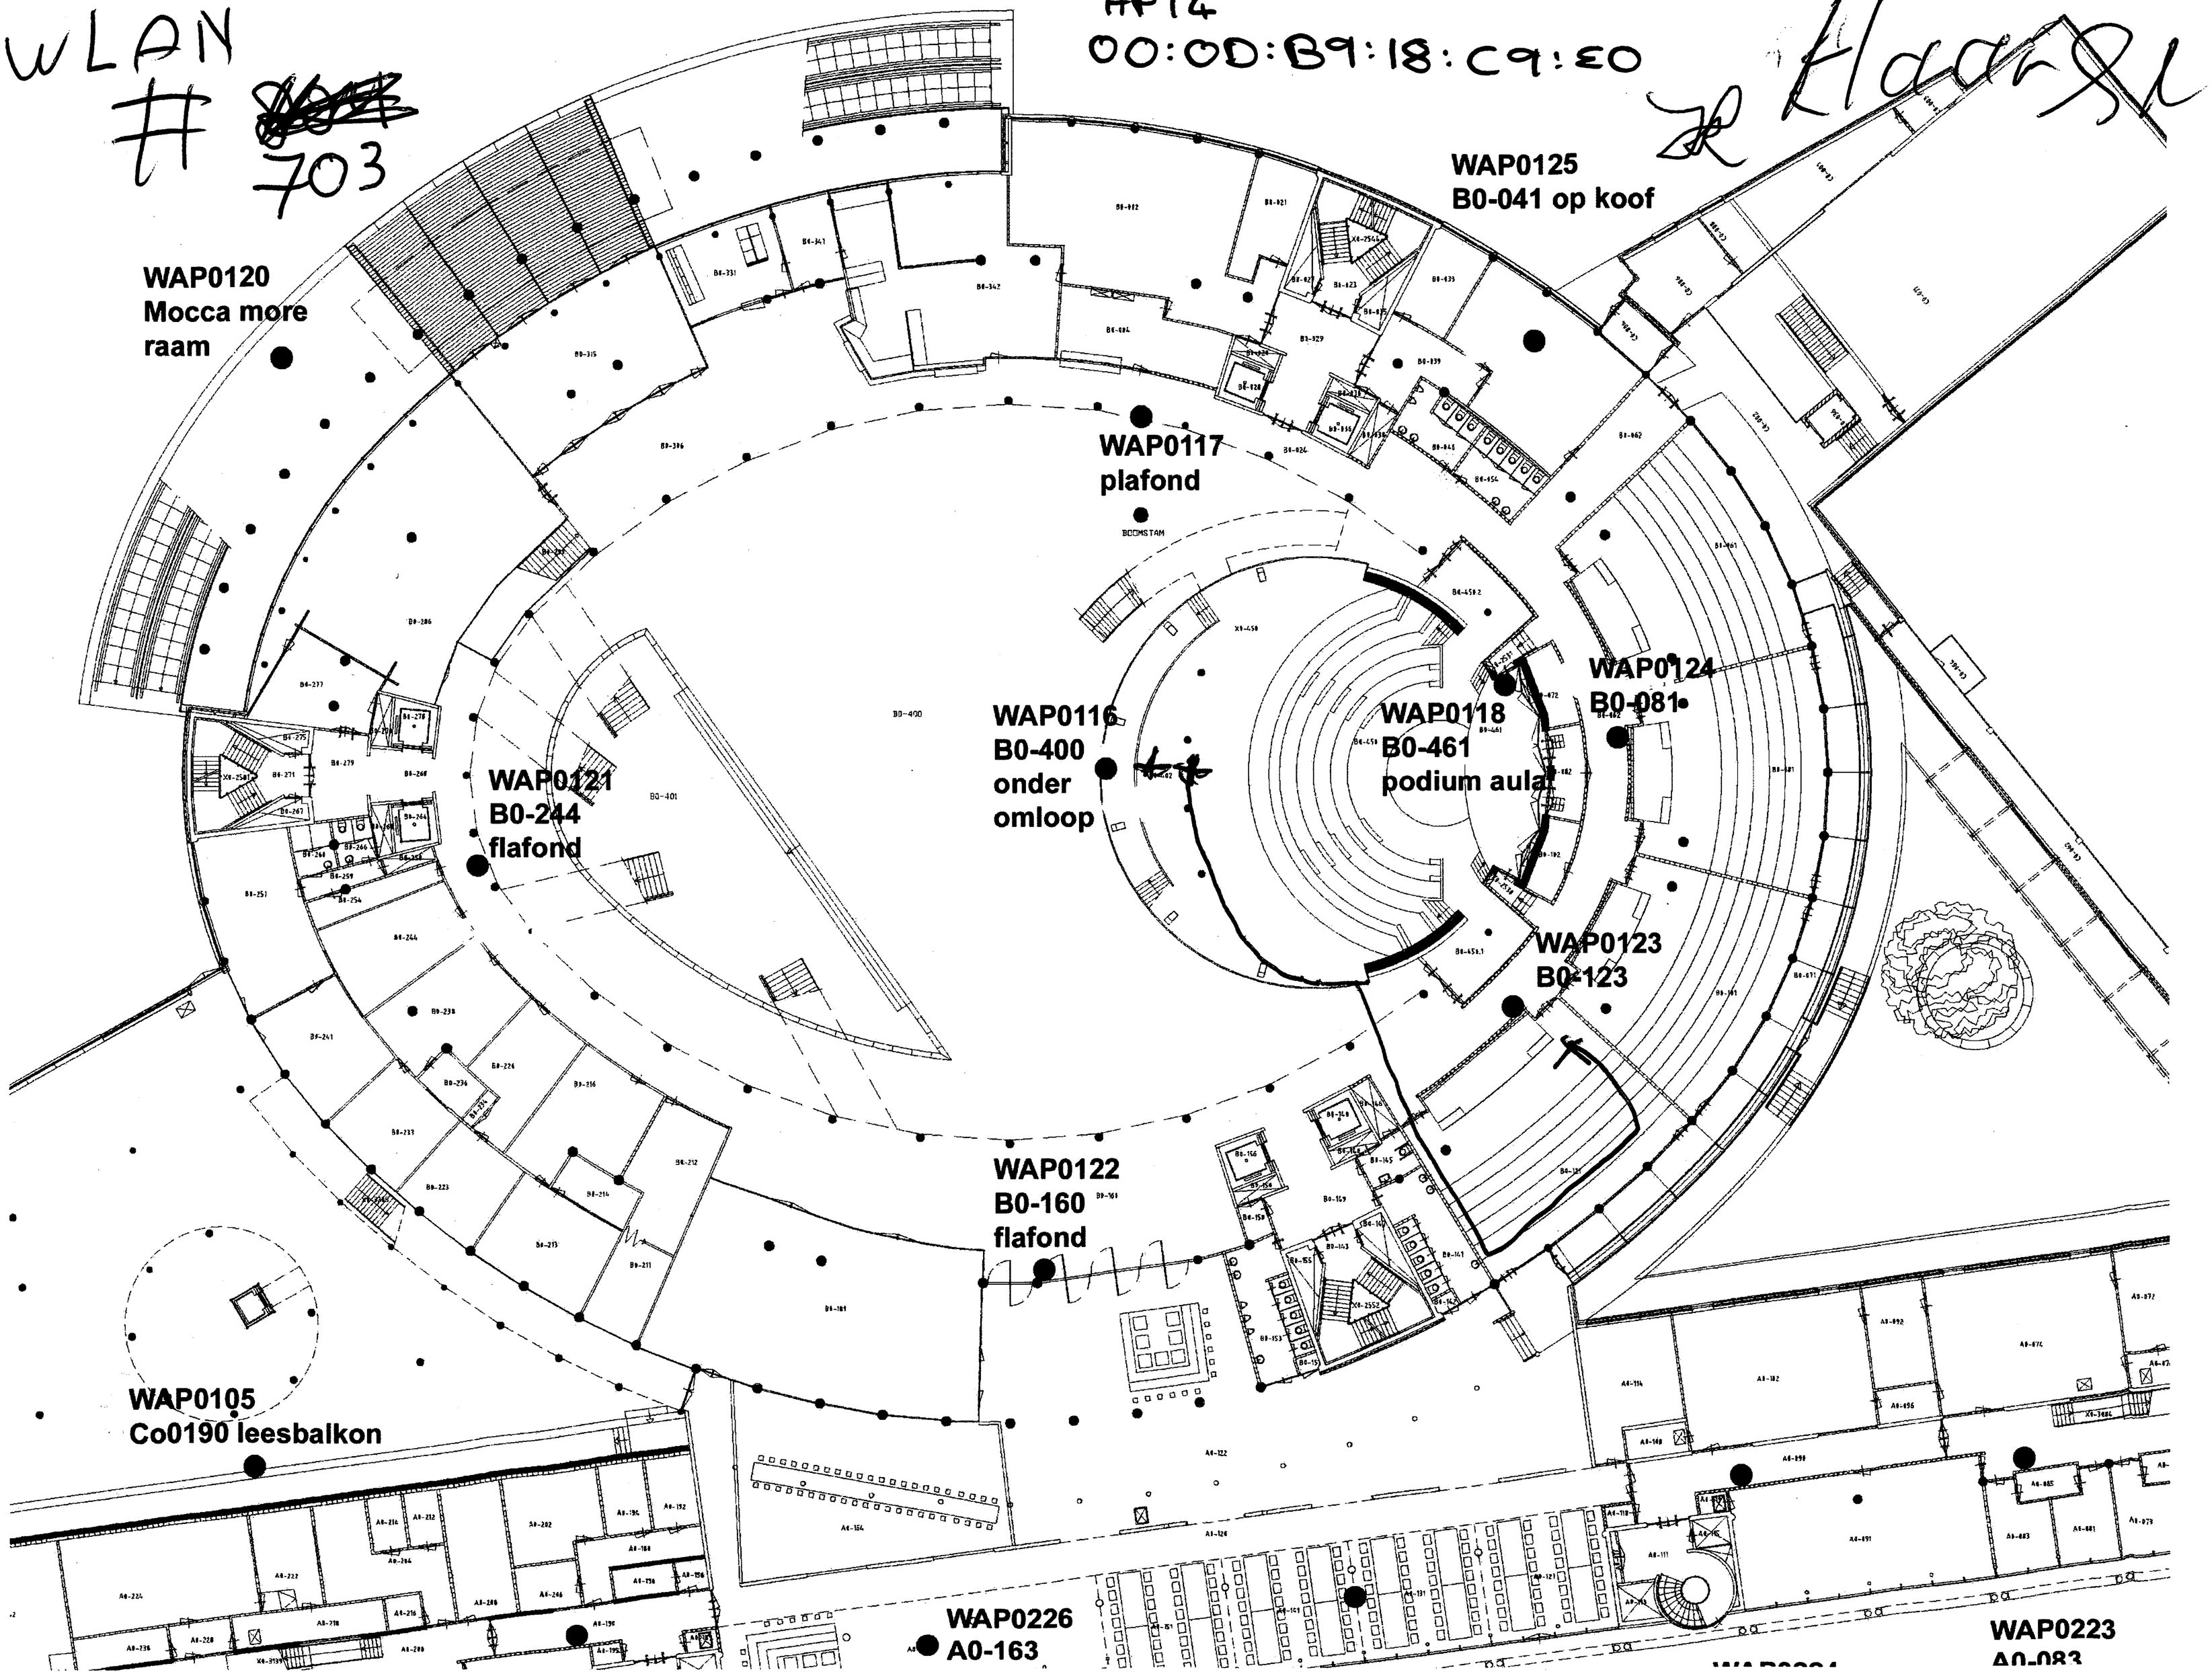

Jelle 2 4 8

AP 17
00:0D:B9:1B:CA:24

wlan
#801

TESTED

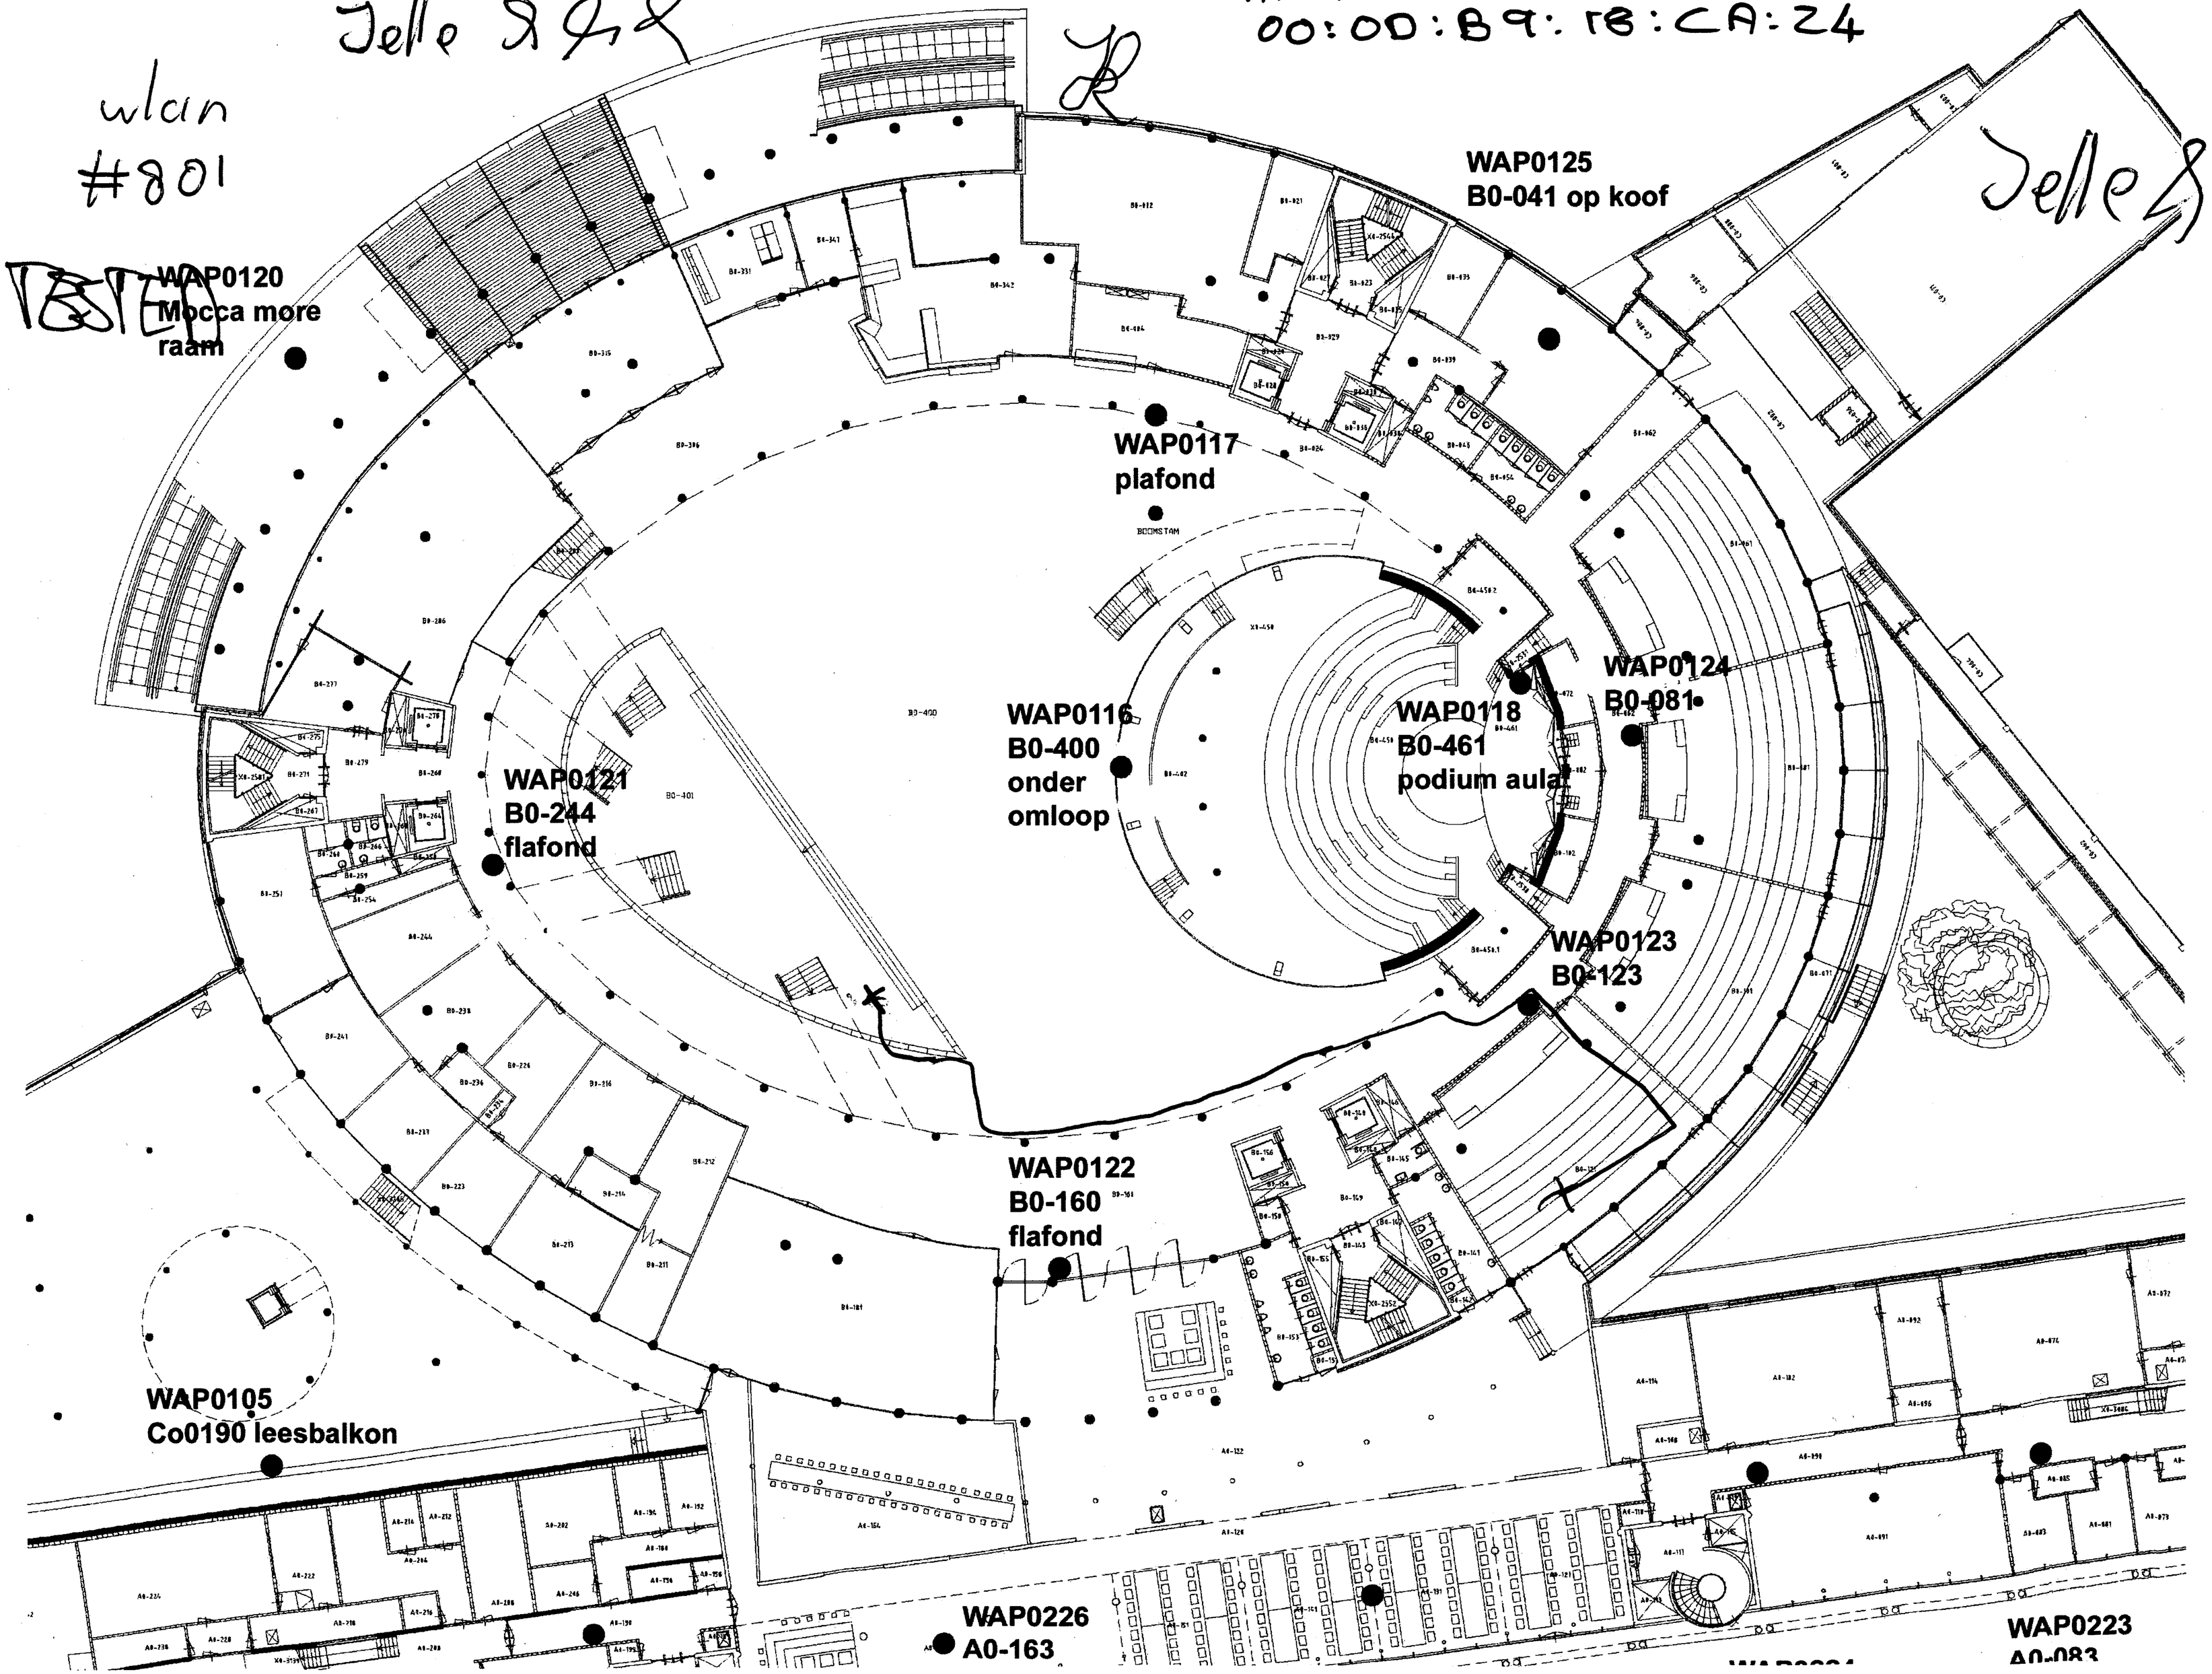

Jelle 221

00:00:BG:15:F7:B0

ARP 18

wlan
#802

TESTED

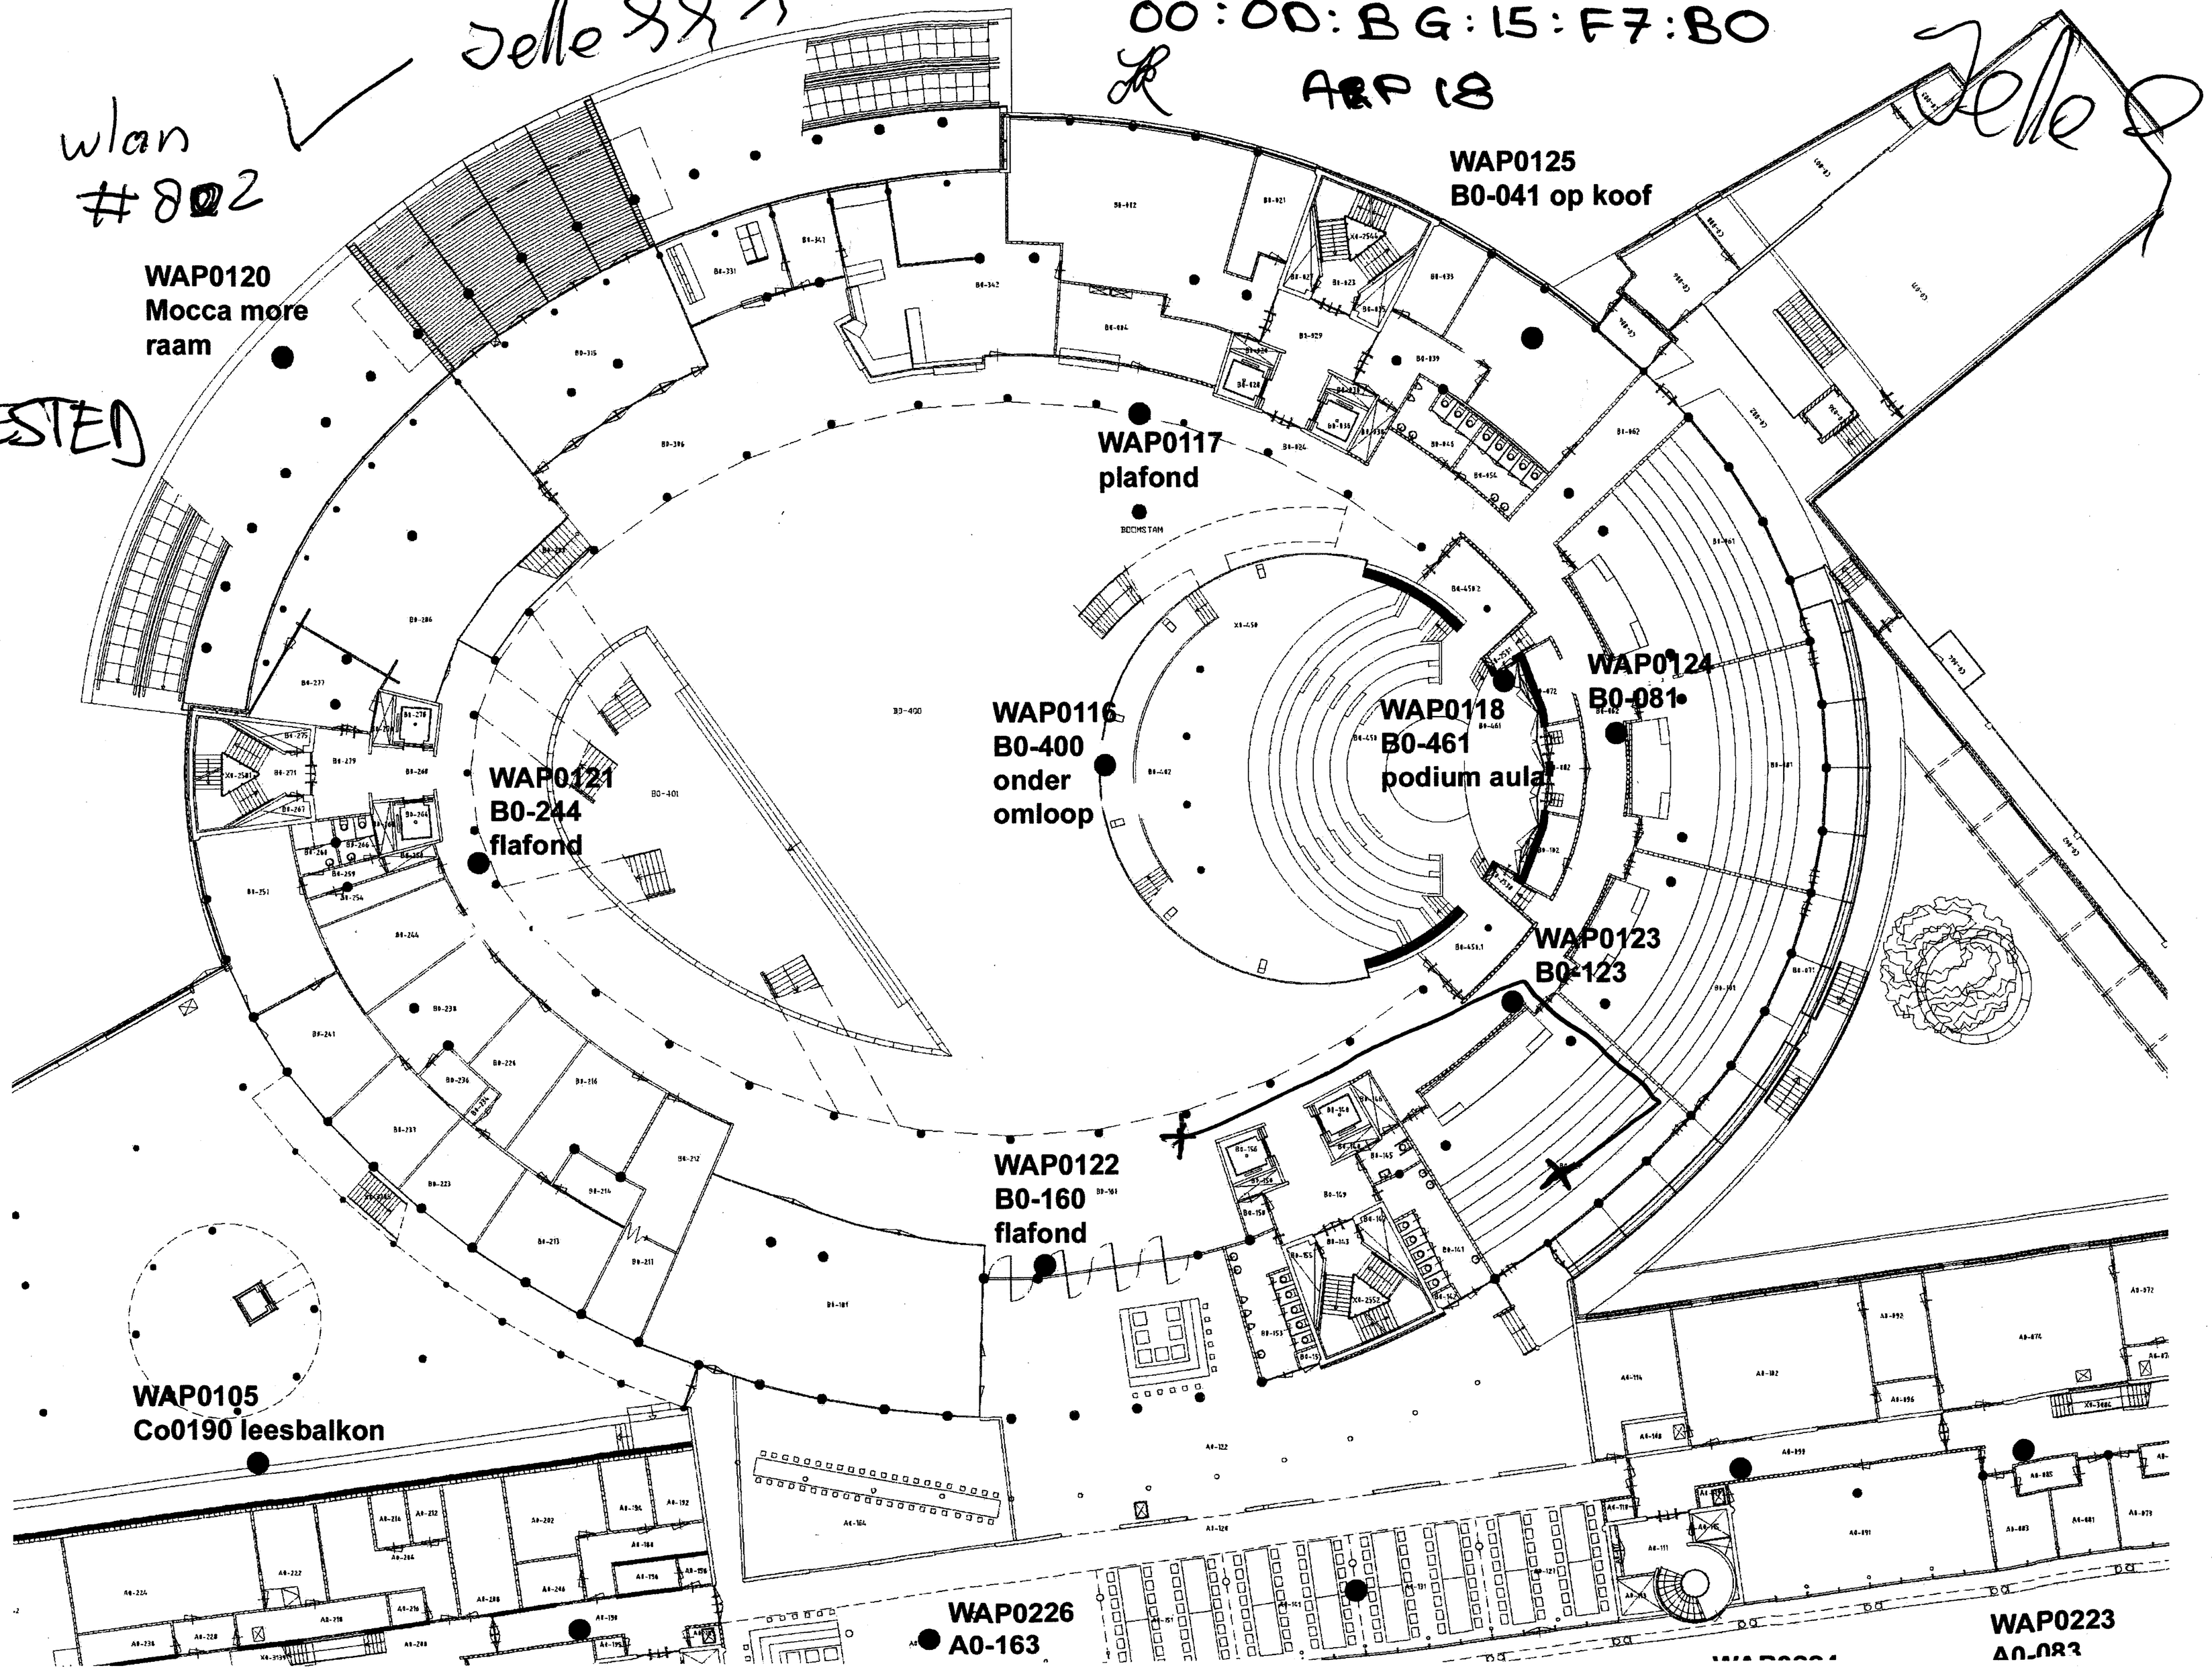

WLAN
#803
Jelle 999

AP05
00:00:89:18:C9:A4

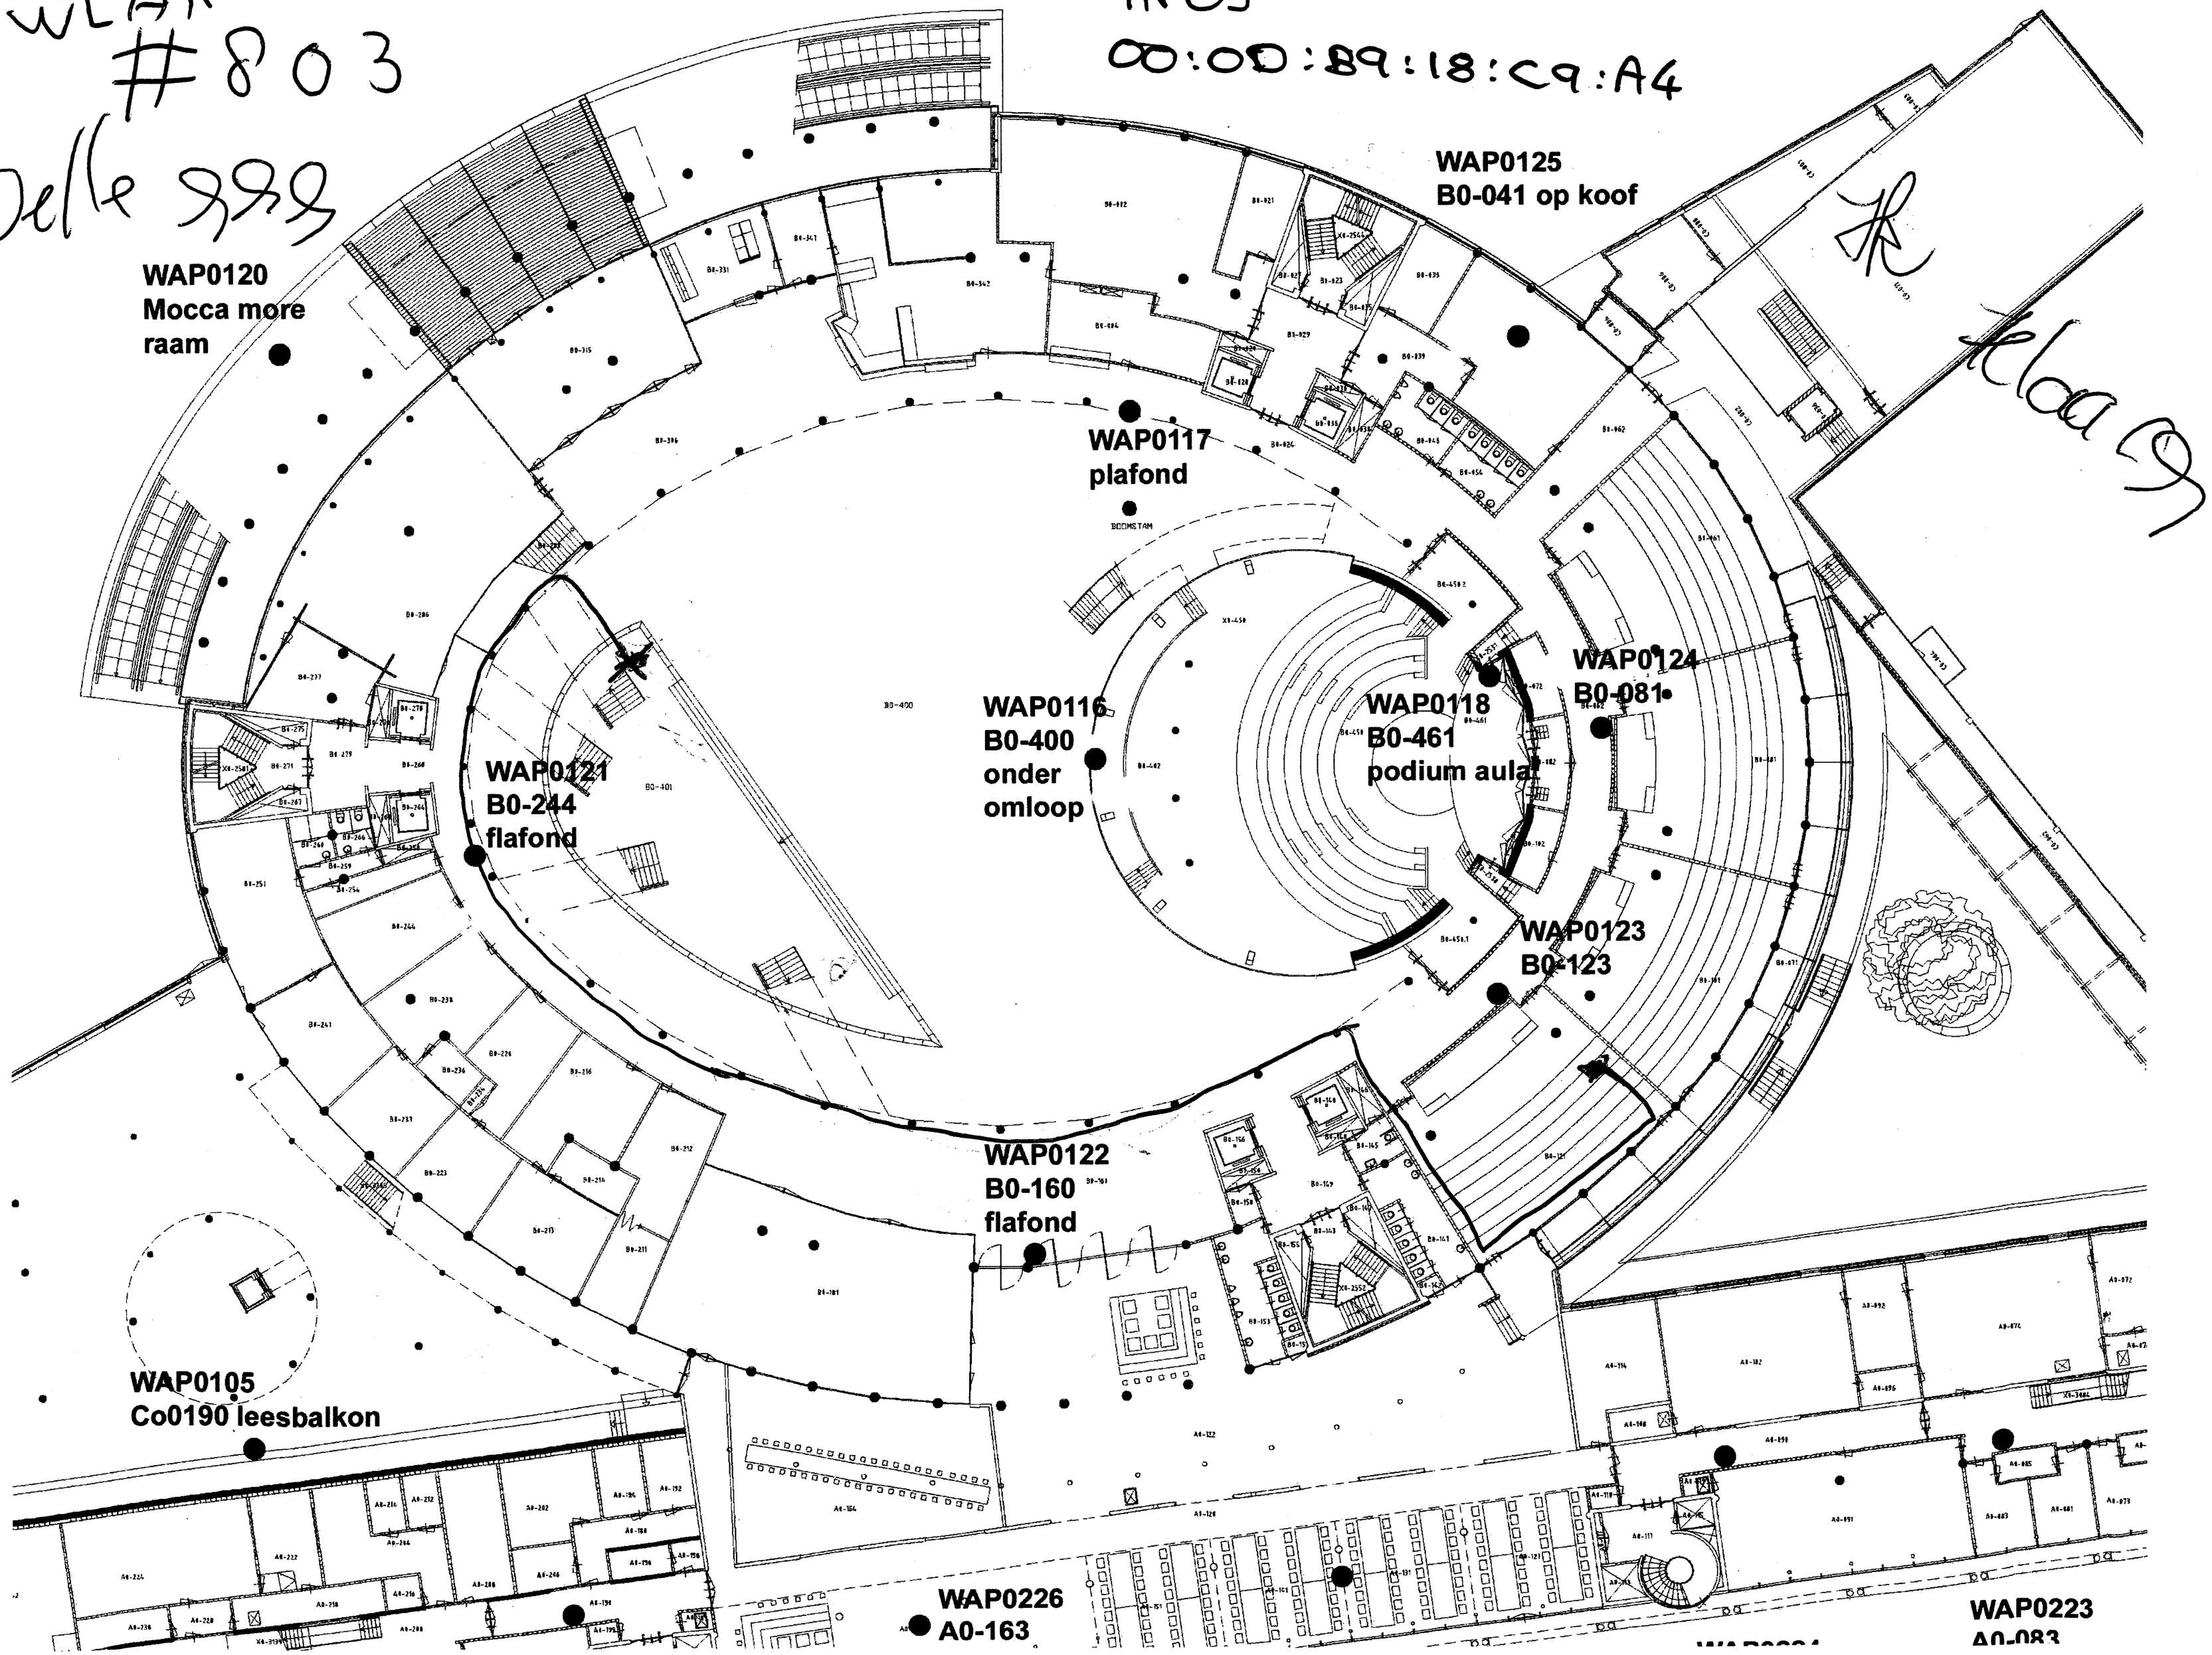

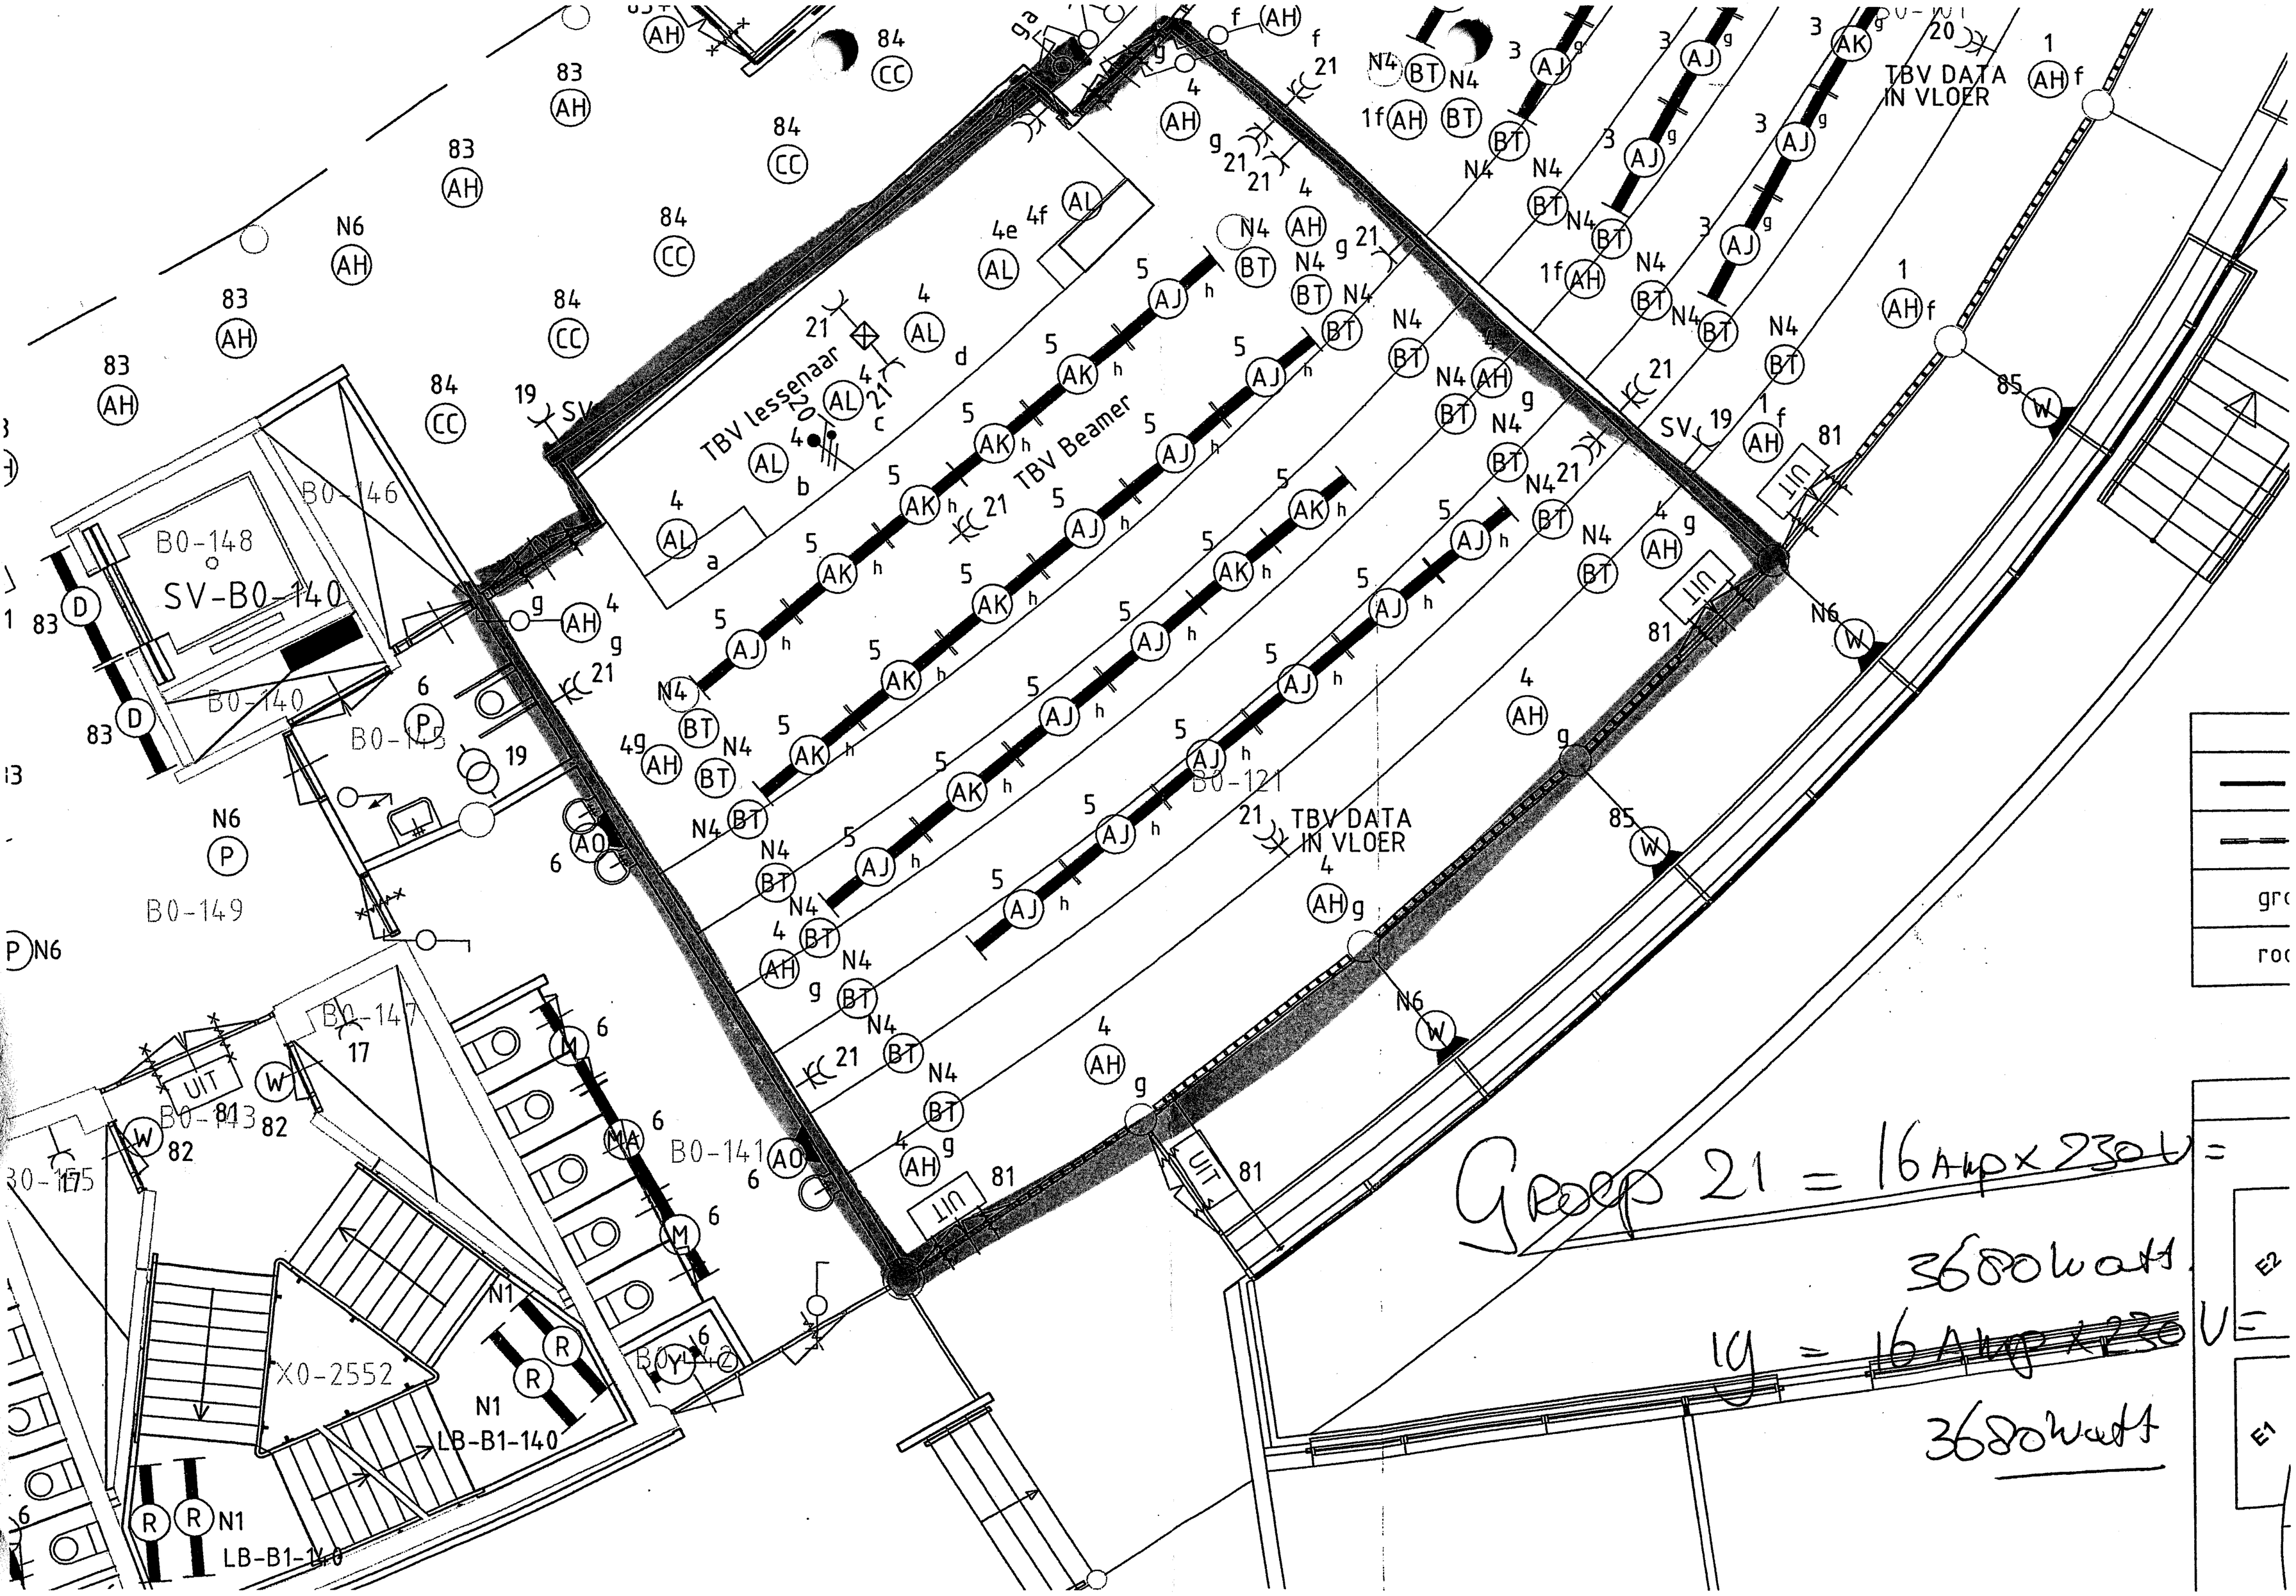
TBV lessenaar
TBV Beamer
TBV DATA IN VLOER
TBV DATA IN VLOER
B0-148
SV-B0-140
B0-146
B0-140
B0-145
B0-149
B0-147
B0-143
B0-141
B0-121
X0-2552
LB-B1-140
LB-B1-140
Groep 21 = 16 Amp x 230 V =
3680 watt
19 = 16 Amp x 230 V =
3680 watt

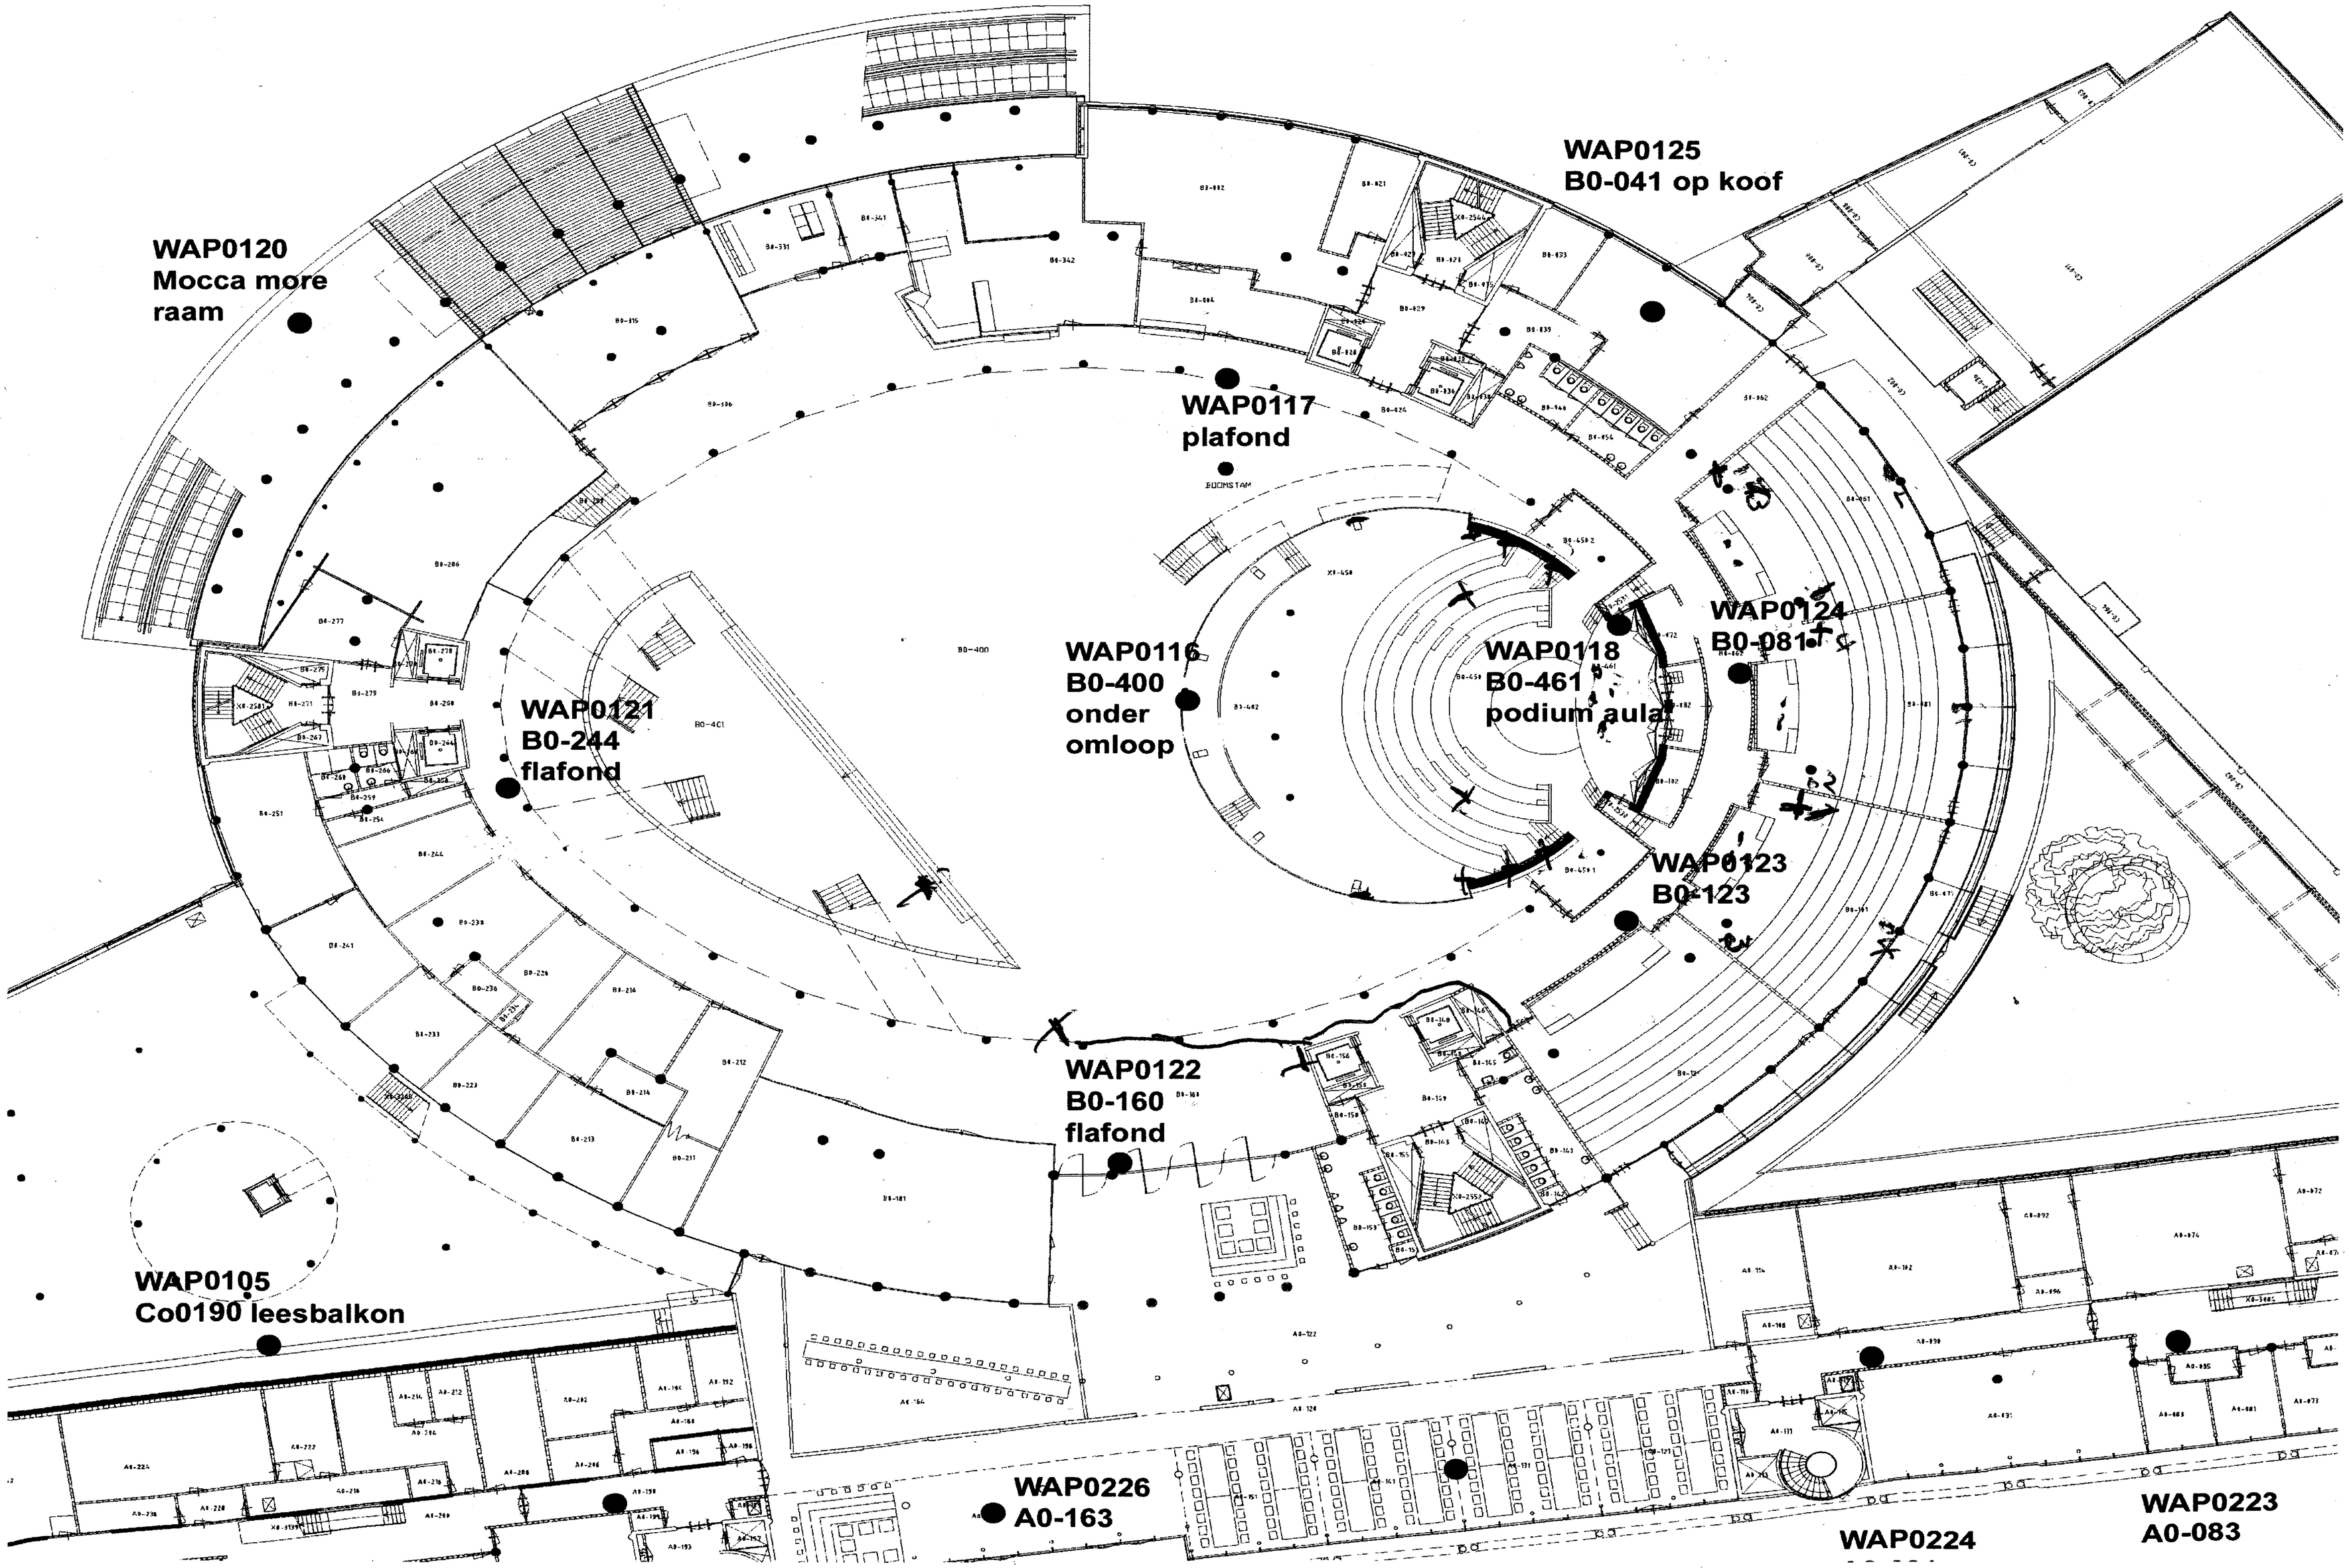
WAP0120
Mocca more
raam
WAP0125
B0-041 op koof
WAP0117
plafond
WAP0116
B0-400
onder
omloop
WAP0118
B0-461
podium aula
WAP0124
B0-081
WAP0121
B0-244
flafond
WAP0123
B0-123
WAP0122
B0-160
flafond
WAP0105
Co0190 leesbalkon
WAP0226
A0-163
WAP0224
WAP0223
A0-083

B0-400 onder omloop

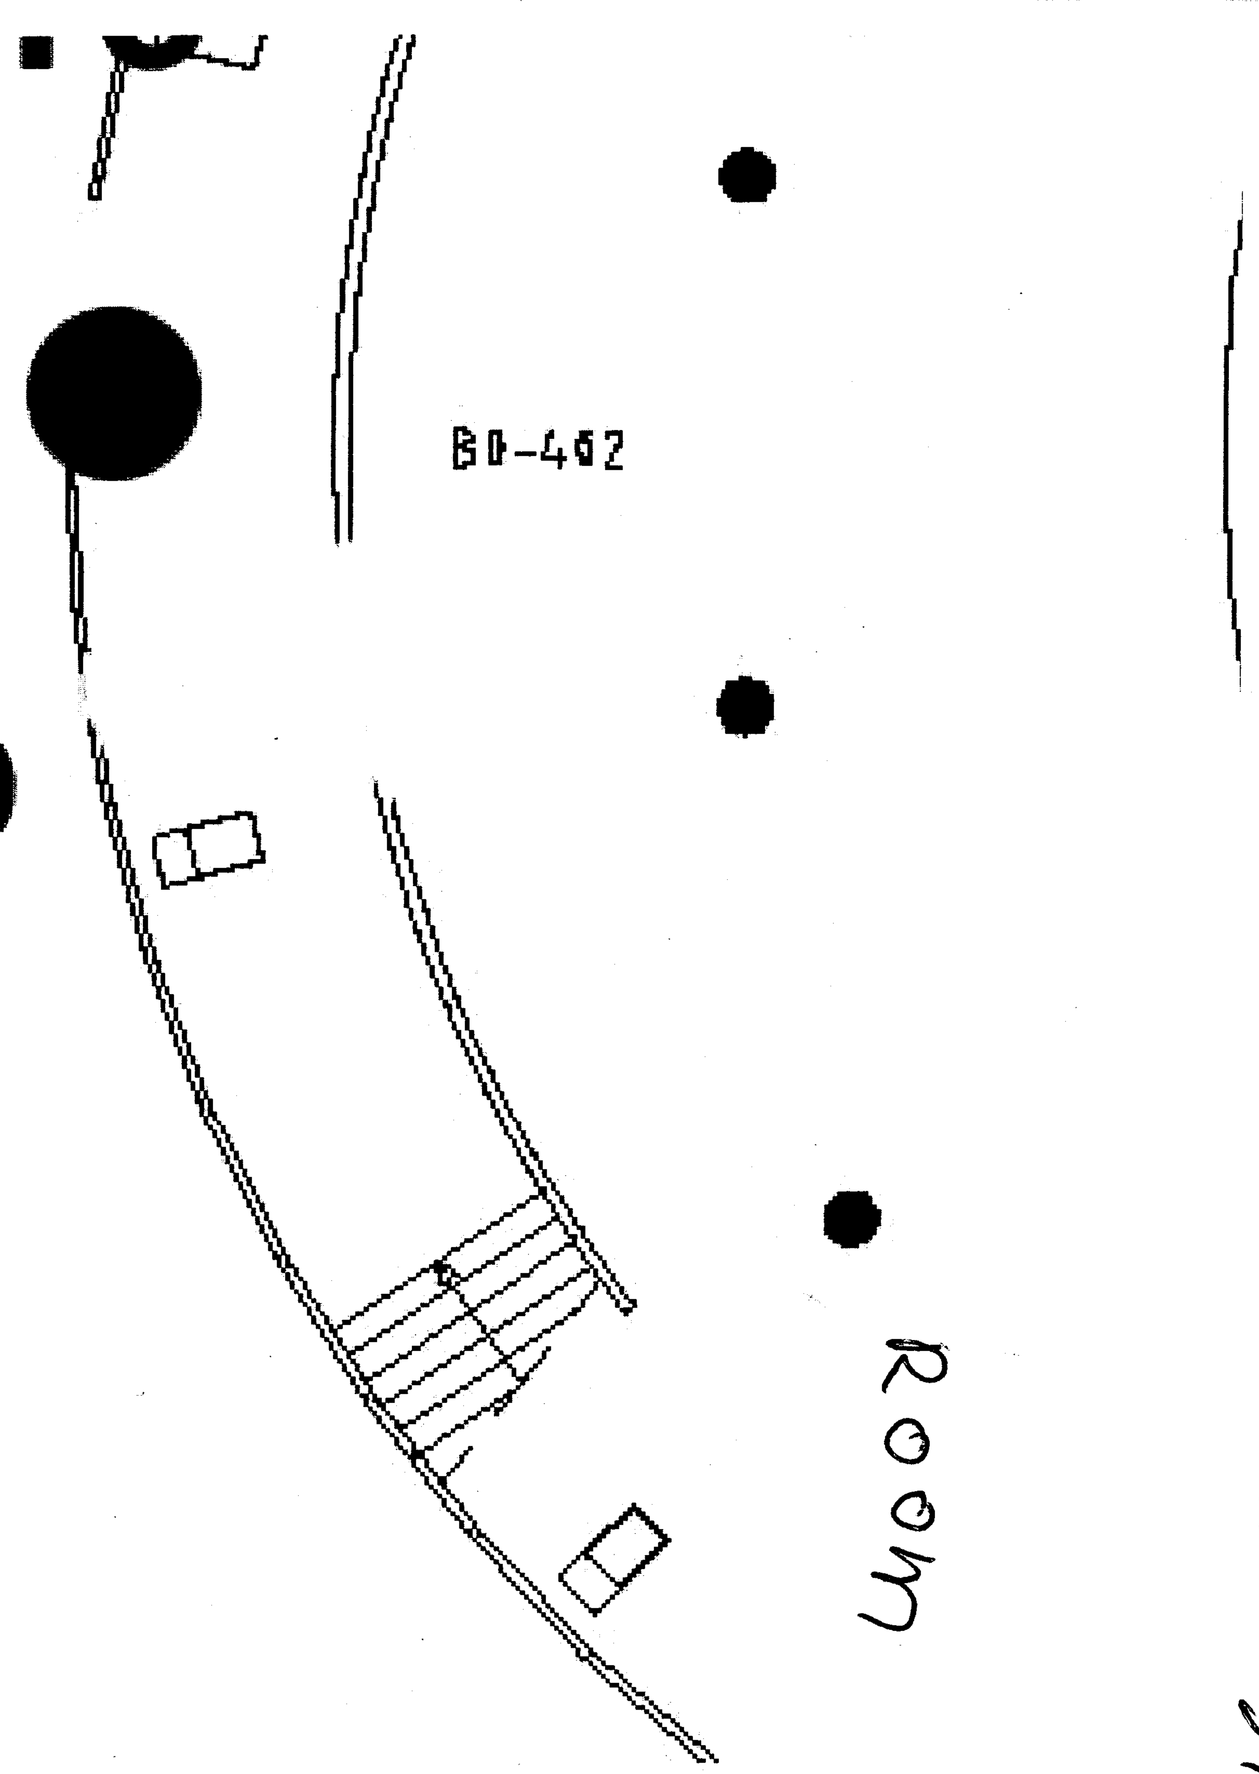

Room 5x 100 ~~100~~ ~~25~~

Room 5x 75 ~~75~~

Room 5x 25 ~~25~~

Room 12x ~~100~~ 5x50 8x100 5x75

Room 3x 100 75

Room 1x100 50
1x 100
1x100
1x50
1x50

500	
375	
125	
250	
500	
150	
225	
300	
2425	

50 meter

12,50 -

50 mm

1-

0d: 30